


\\files\Projects\RFI2023\N012XX\RFI2023\N01290\1510078435_Riihitarhanpuiston pysäköintialue ks rs03_TULOSTUS\101_KS_asema_Riihitarhanpuisto.dwg

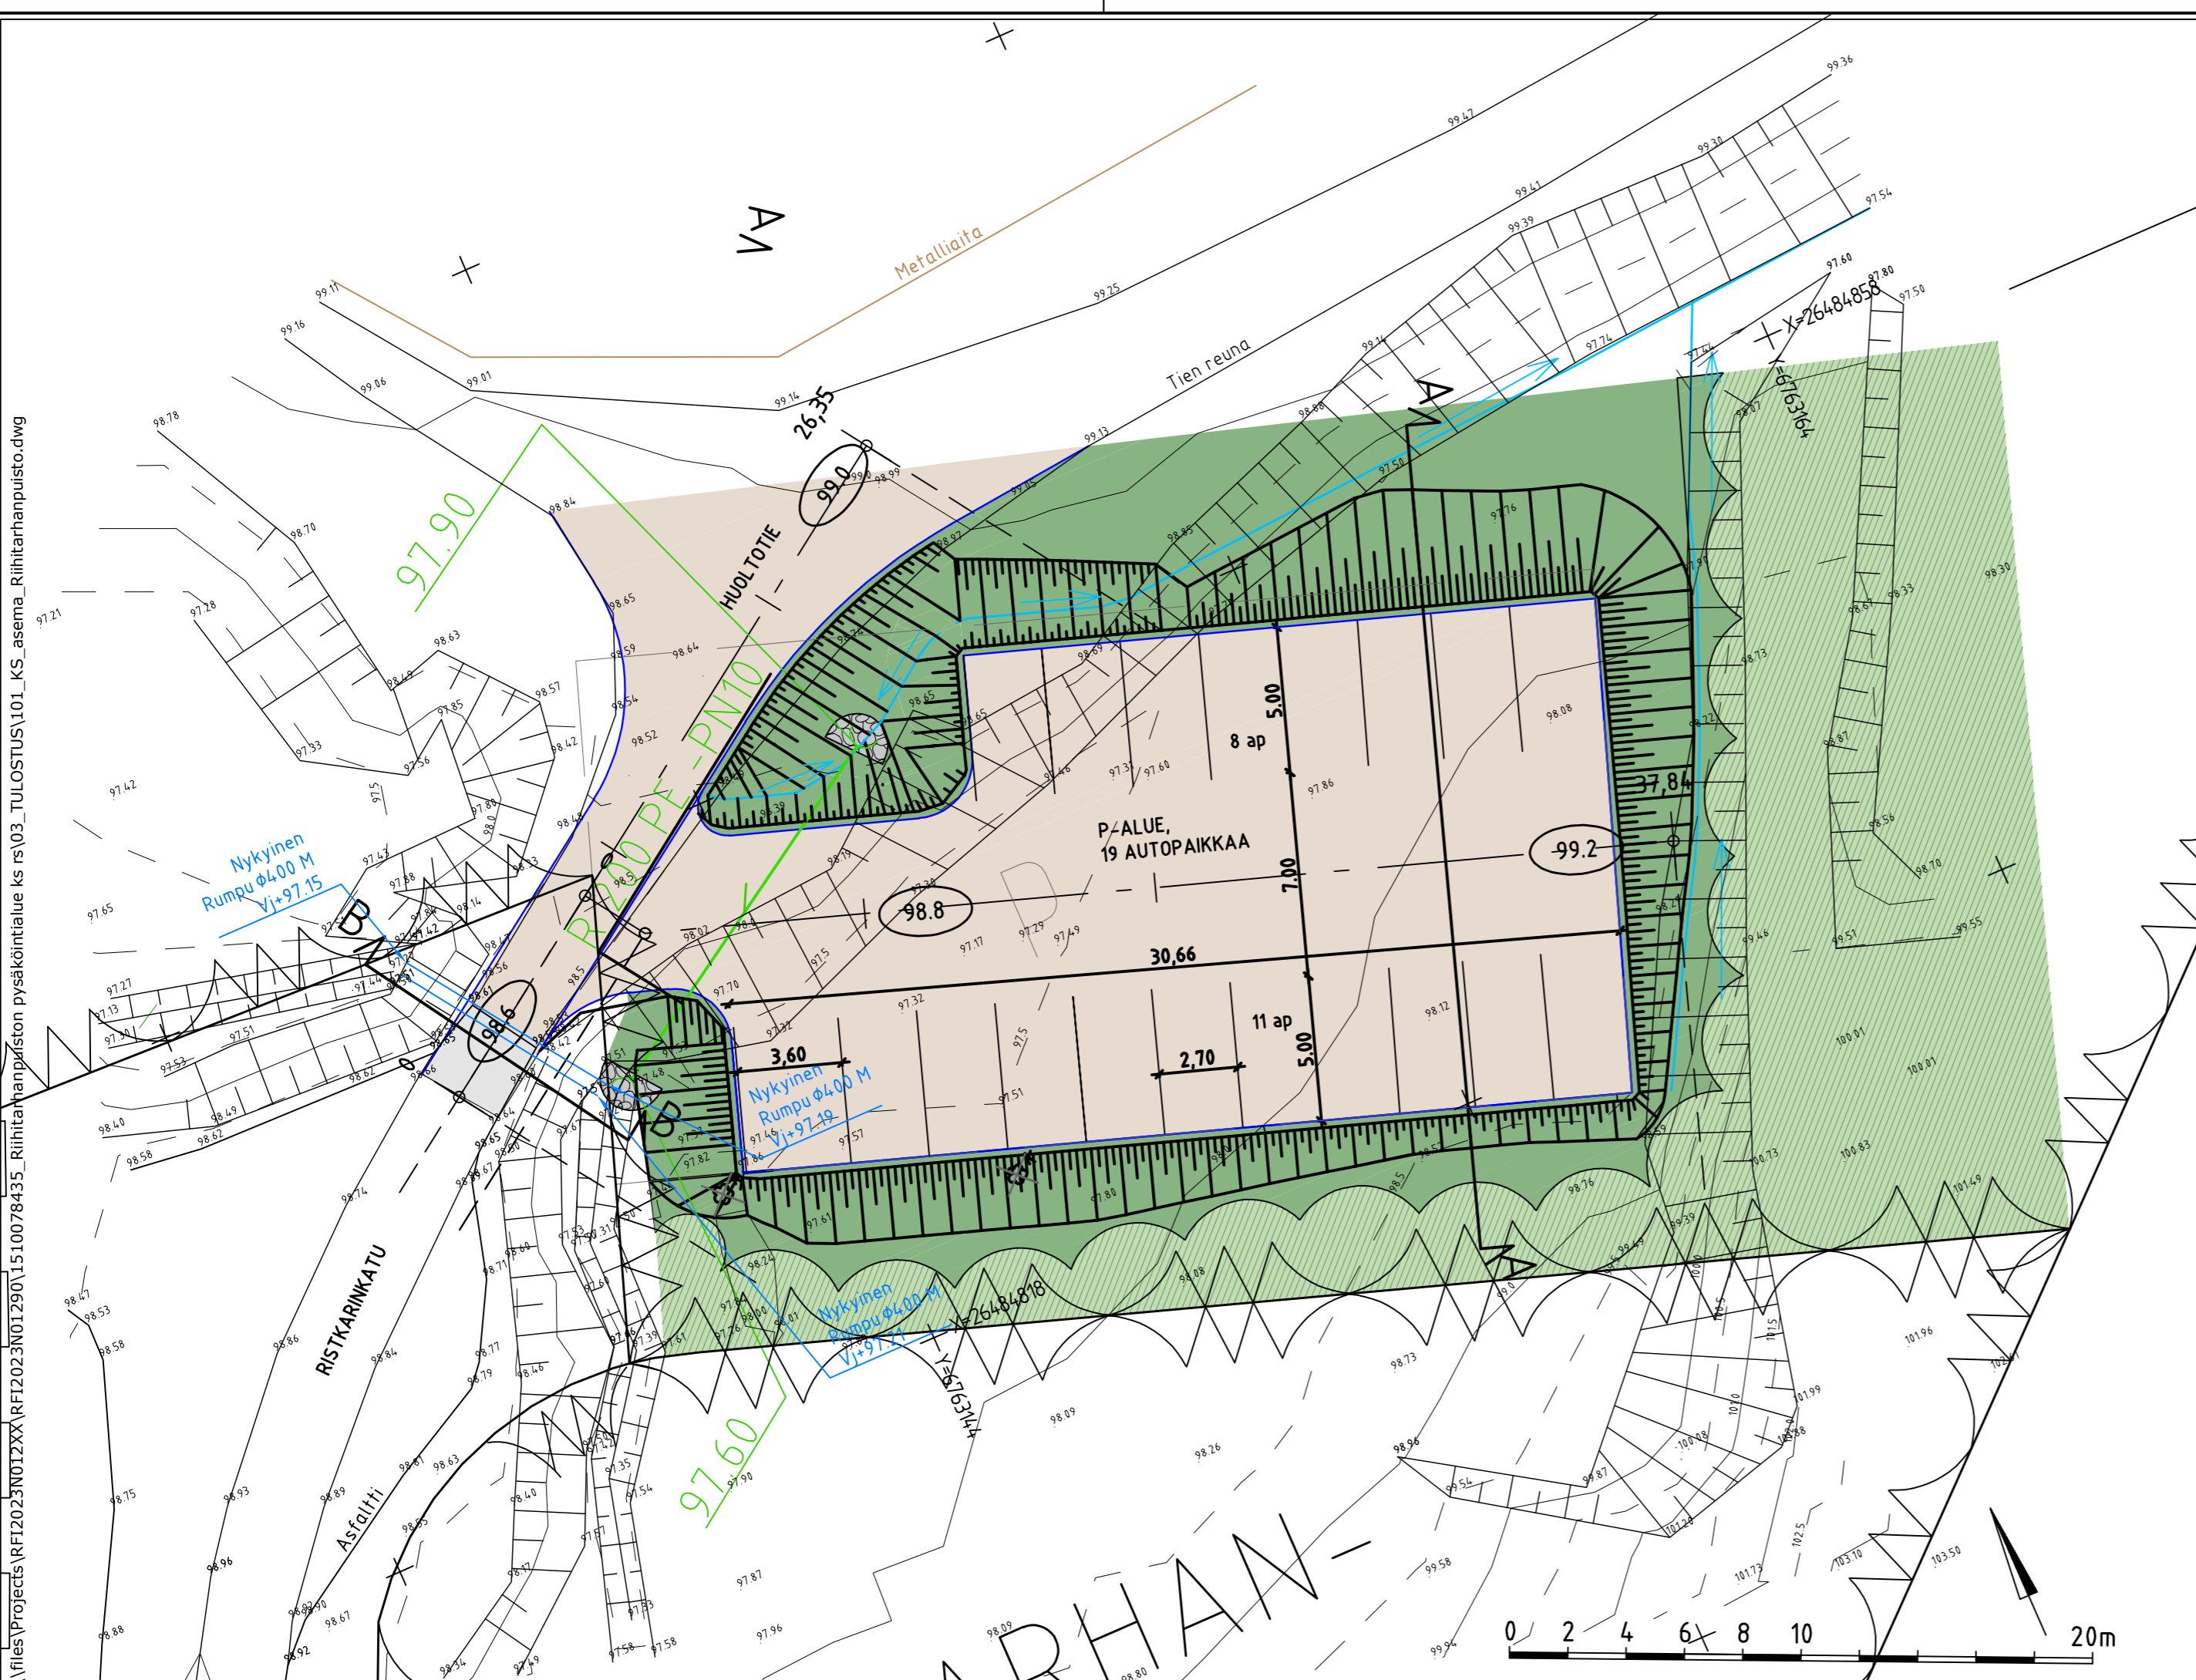

PIIRUSTUSMERKINNÄT 1:2000

	kiivituhka		erোসiosuojaus pyöreistä luonnonkivistä (järjestetty kiviheitoke)
	seulottu metsänpohja		
	ajorata		
	ajoradan reuna		
	likimääräinen kadun korkeusasema		
	poistettava lehti- ja havupuu		
	oja, virtaussuunta		
	nykyinen, säilyvä puusto		

Tunn.	Lukum.	Muutos	Nimim.	Päiväys
RAMBOLL		Ramboll Niemenkatu 73 15140 LAHTI puh. 020 755 611 www.ramboll.fi	Suunn.ala TKA Piirustusno 2023-22-101-P	Työnro 1510078435 Mittakaava 1:200 Muutos
hyv.	M. Sulonen		piir. TANSE	suunn. T. Seppälä pvm 15.8.2023

RevA	ETRS-GK26 / N2000
Nähtävillä / Tyla	Kaupunginosatunnus: 16 Möysä
Kohteen nimi: Riihitarhanpuiston pysäköintialue - asemapiirustus	Hyväksymispäivä:
Suunnitelmalaji: Puistosuunnitelma	Suunnittelija: Ramboll Oy
LAHDEN KAUPUNKI, KAUPUNKIYMPÄRISTÖN PALVELUALUE KAUPUNKISUUNNITTELU	Mittakaava: 1:200
Suunnitelman päivämäärä ja hyväksyjä: 15.8.2023 Pirkko-Leena Jakonen	Piirustusnumero: 2023-22-101-P