


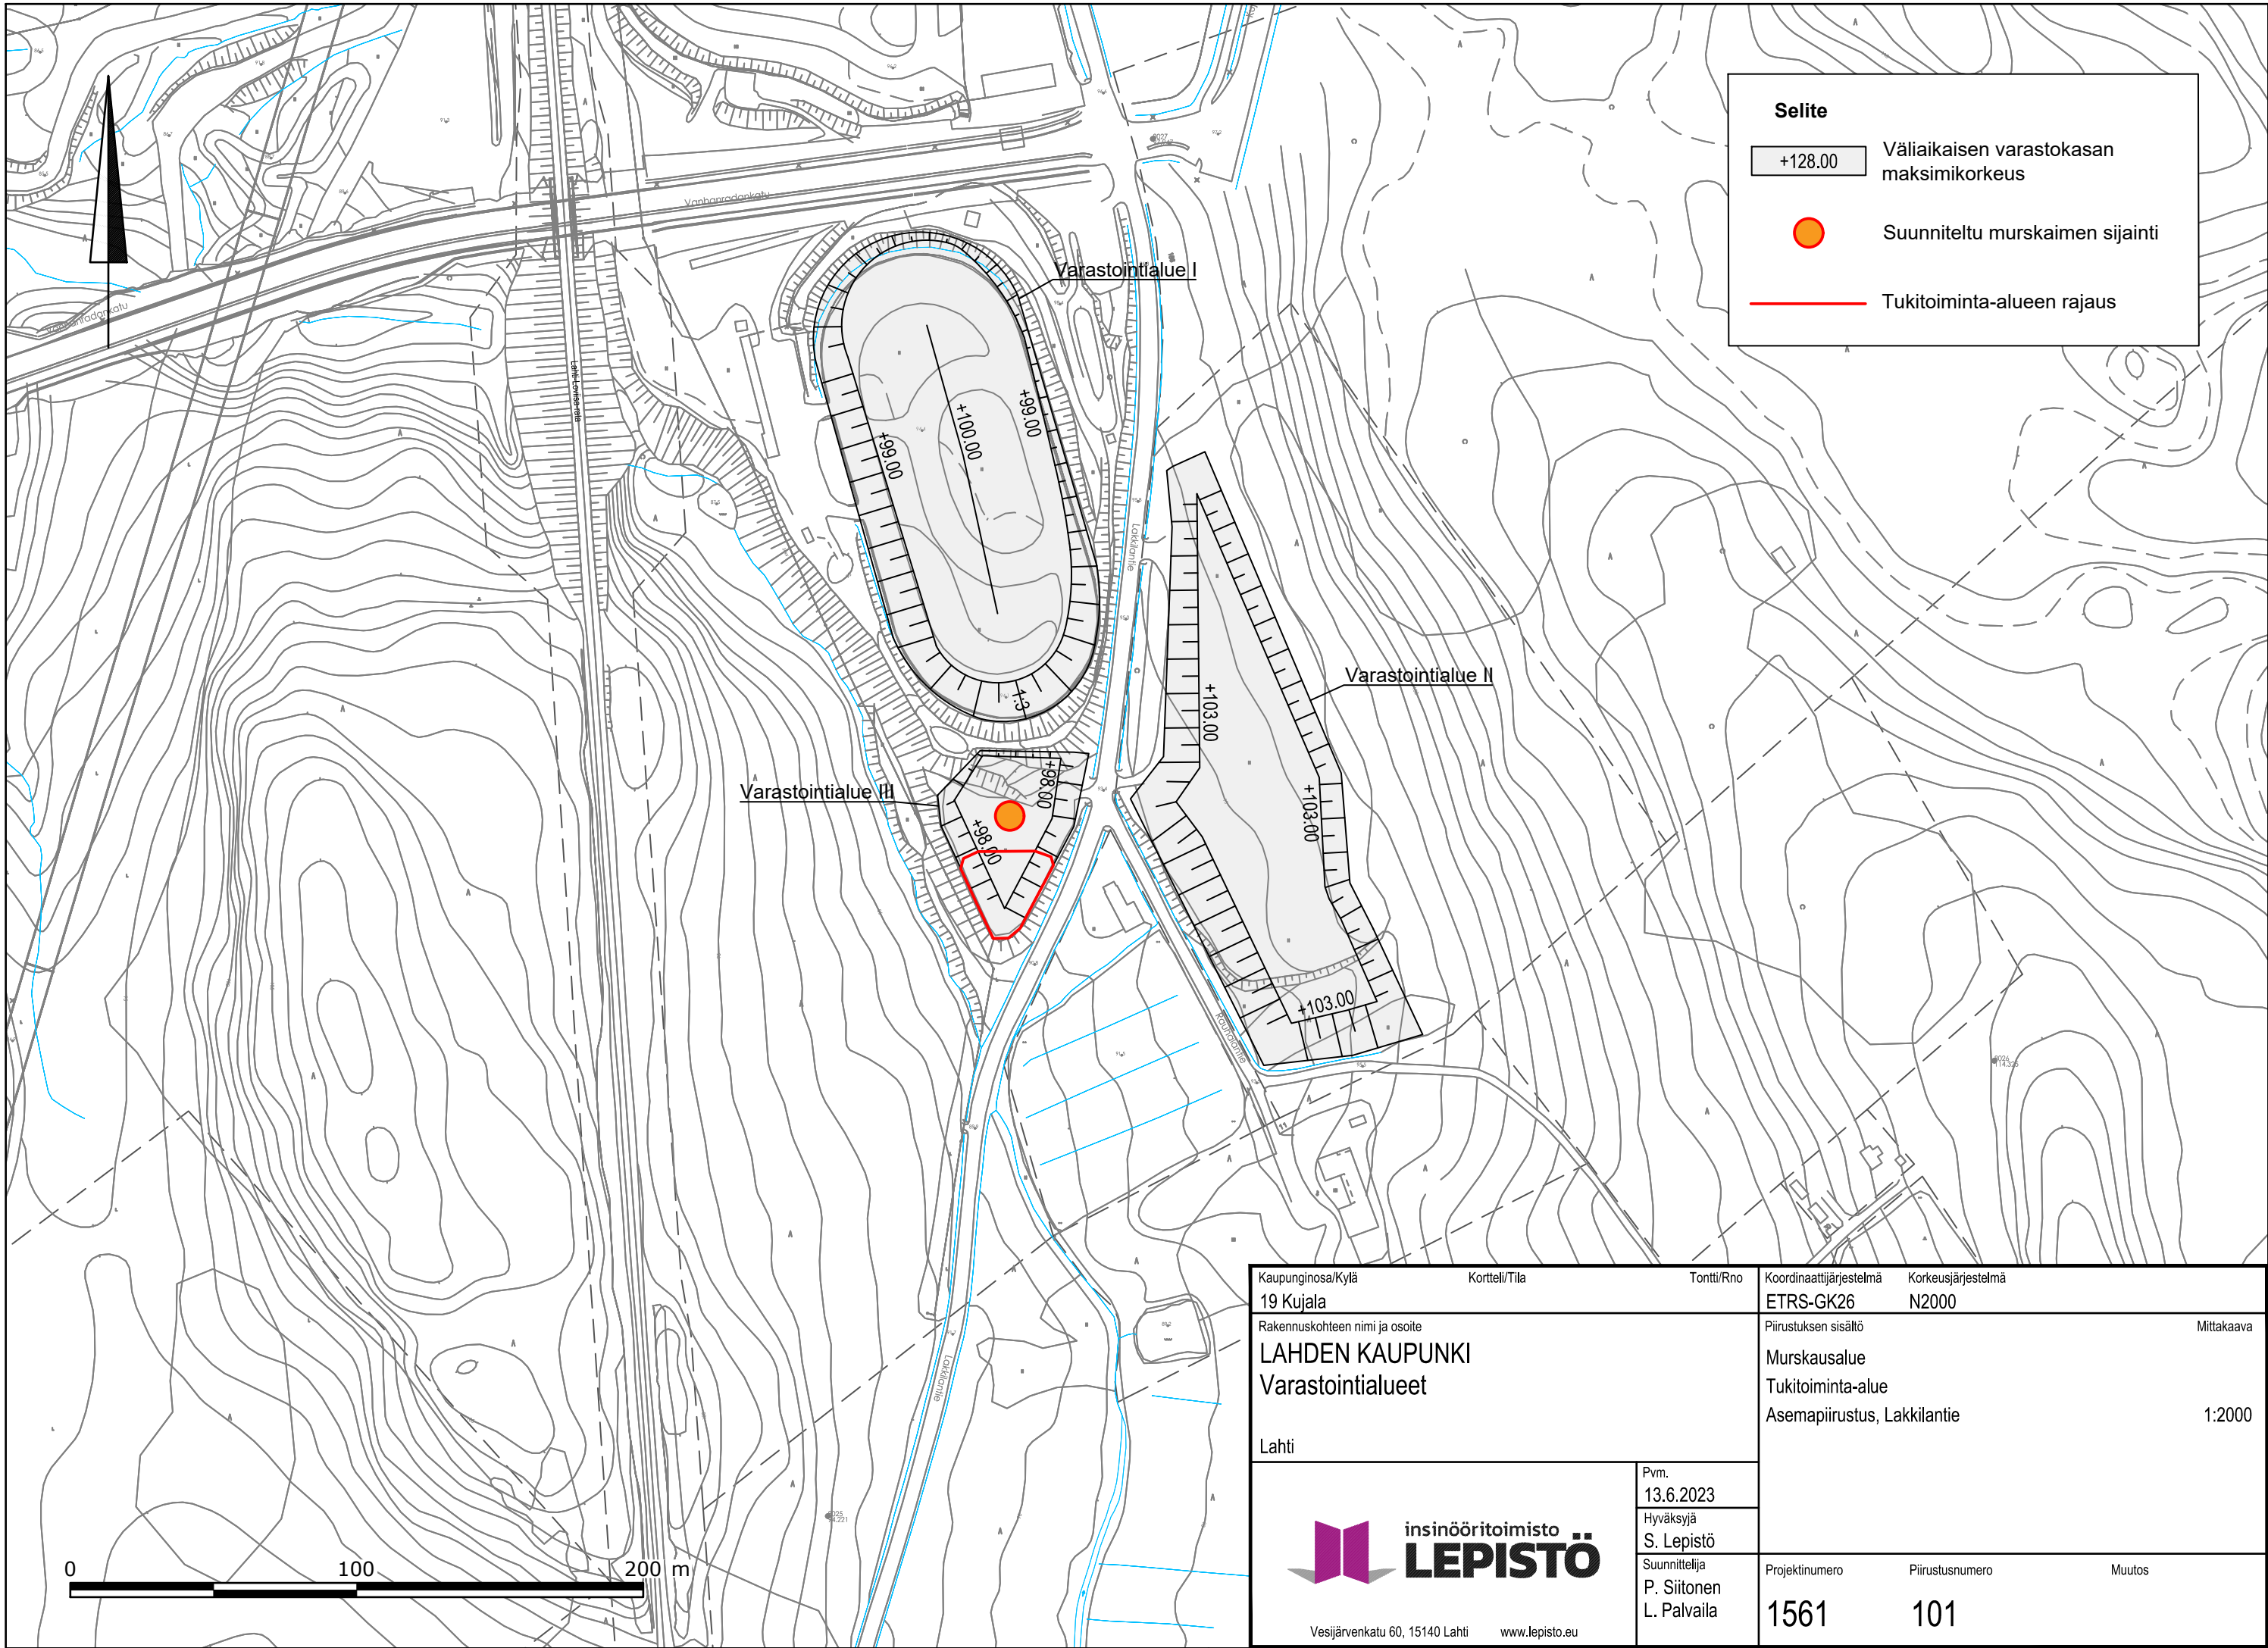

Kaupunginosa/Kylä		Kortteli/Tila	Tontti/Rno	Koordinaattijärjestelmä	Korkeusjärjestelmä							
19 Kujala				ETRS-GK26	N2000							
Rakennuskohteen nimi ja osoite				Mittakaava								
LAHDEN KAUPUNKI				Piirustuksen sisältö								
Varastointialueet				Murskausalue								
				Tukitoiminta-alue								
Lahti				Asemapiirustus, Lakkilantie								
				1:2000								
 Vesijärvenkatu 60, 15140 Lahti www.lepisto.eu			Pvm.	Projektinumero			Piirustusnumero			Muutos		
			13.6.2023									
			Hyväksyjä									
			S. Lepistö									
			Suunnittelija									
			P. Siitonen									
			L. Palvaila									
				1561			101					