



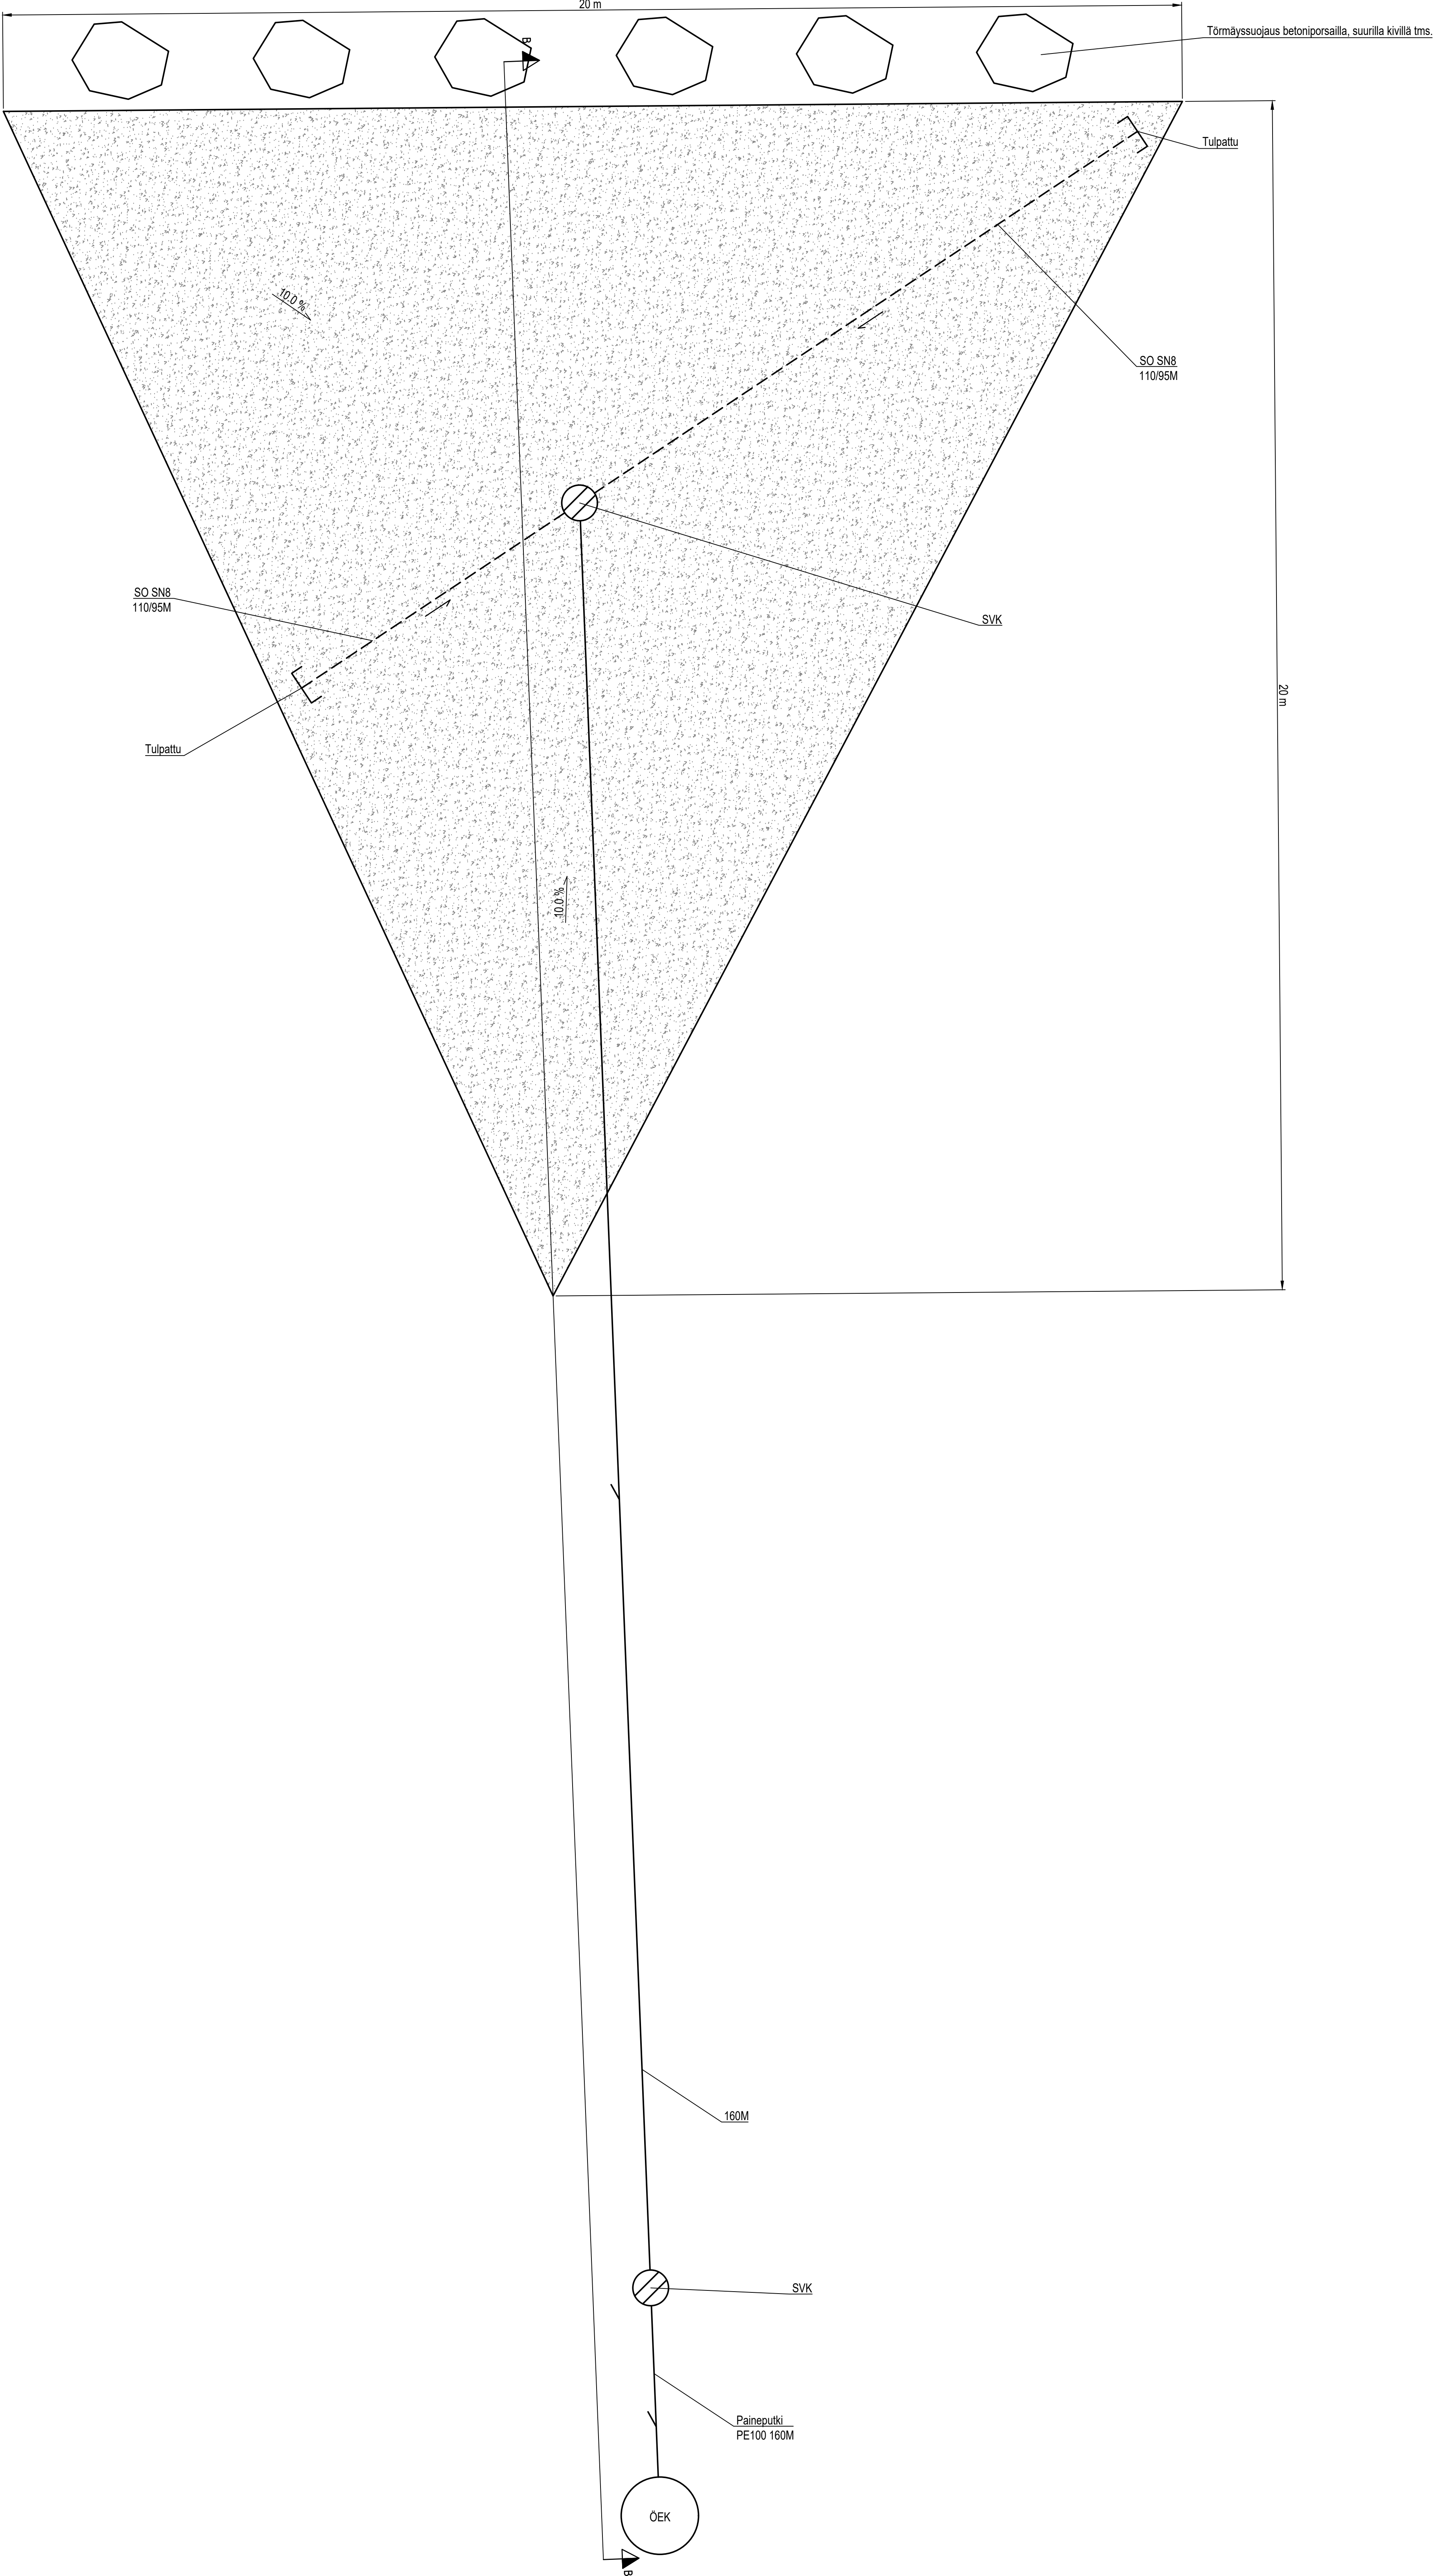

Tukitoiminta-alueen keskelle asennetaan ritiäkaivo, josta johdetaan purkputki tukitoiminta-alueen ulkopuolelle.
Toiminnan alkaessa vedet johdetaan tukitoiminta-alueen ulkopuoliseen kaivoon, johon asennetaan vipalla varustettu uppopumppu.
Uppopumpun purkuletku johdetaan maanpäälliseen öljynerottimeen (luokka I).
Öljynerottimen jälkeen vedet johdetaan laskeutusaltaaseen (Allas 3).
Salaojen kaltevuus on vähintään 0,5 %.

LUONNOS 8.11.2023

Kaupunginosa/Kylä 19 Kujala	Kortti/Tila	Tontti/Rie	Koordinaattijärjestelmä ETRS-GK26	Korkeusjärjestelmä N2000
Rakennuskohteen nimi ja osoite LAHDEN KAUPUNKI Varastointialueet Lakkilantie 1-3 Lähi	Pinnustuksen sisältö Tasopinnustus, tukitoiminta-alue		Mittakaava 1:50	
Pinn.		Projektiluku 1561	Pinnustuksen 106	Muutos
Hytöry E. Lämäläinen Suunnittelija M. Laitinen				
Vesijärvenkatu 60, 15140 Lahti www.lepisto.eu				

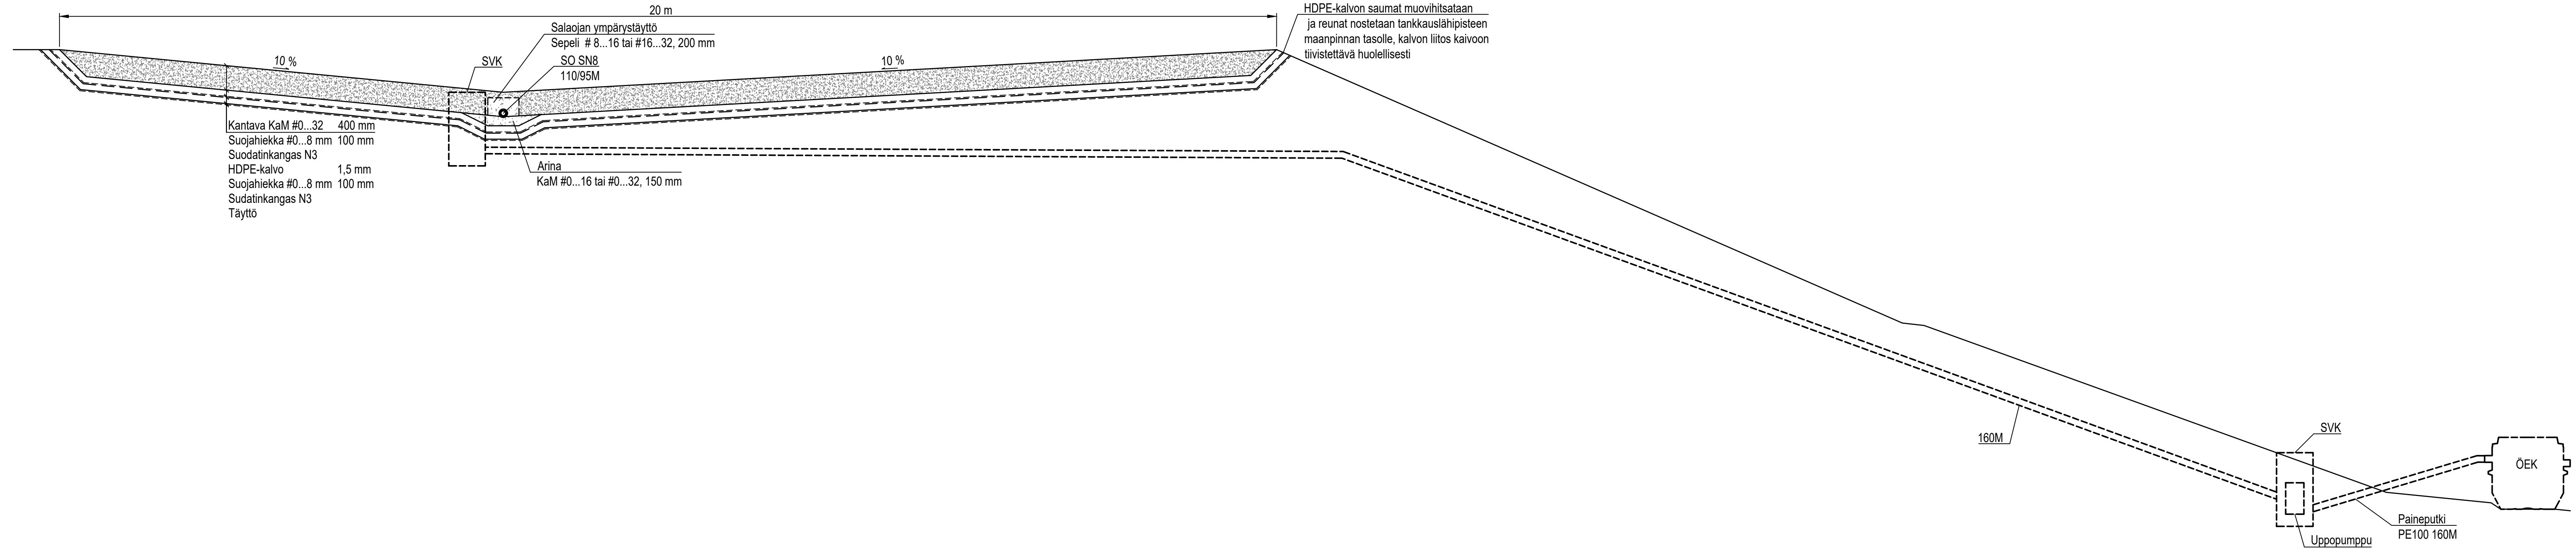

LUONNOS 8.11.2023

Kaupunginosa/Kylä 19 Kujala	Kortti/Tila	Tontti/Rno	Koordinaattijärjestelmä ETRS-GK26	Korkeusjärjestelmä N2000	Mittakaava
Rakennuskohteen nimi ja osoite LAHDEN KAUPUNKI Varastointialueet Lakkilantie 1-3 Lahti			Piirustuksen sisältö Leikkaus B-B, tukitoiminta-alue		1:50
		P.m. Hyväksyjä E. Liimatainen Suunnittelija M. Laitinen	Projektnumero 1561	Piirustusnumero 107	Muutos
insinööritoimisto LEPISTÖ Vesijärvenkatu 60, 15140 Lahti www.lepisto.eu					