


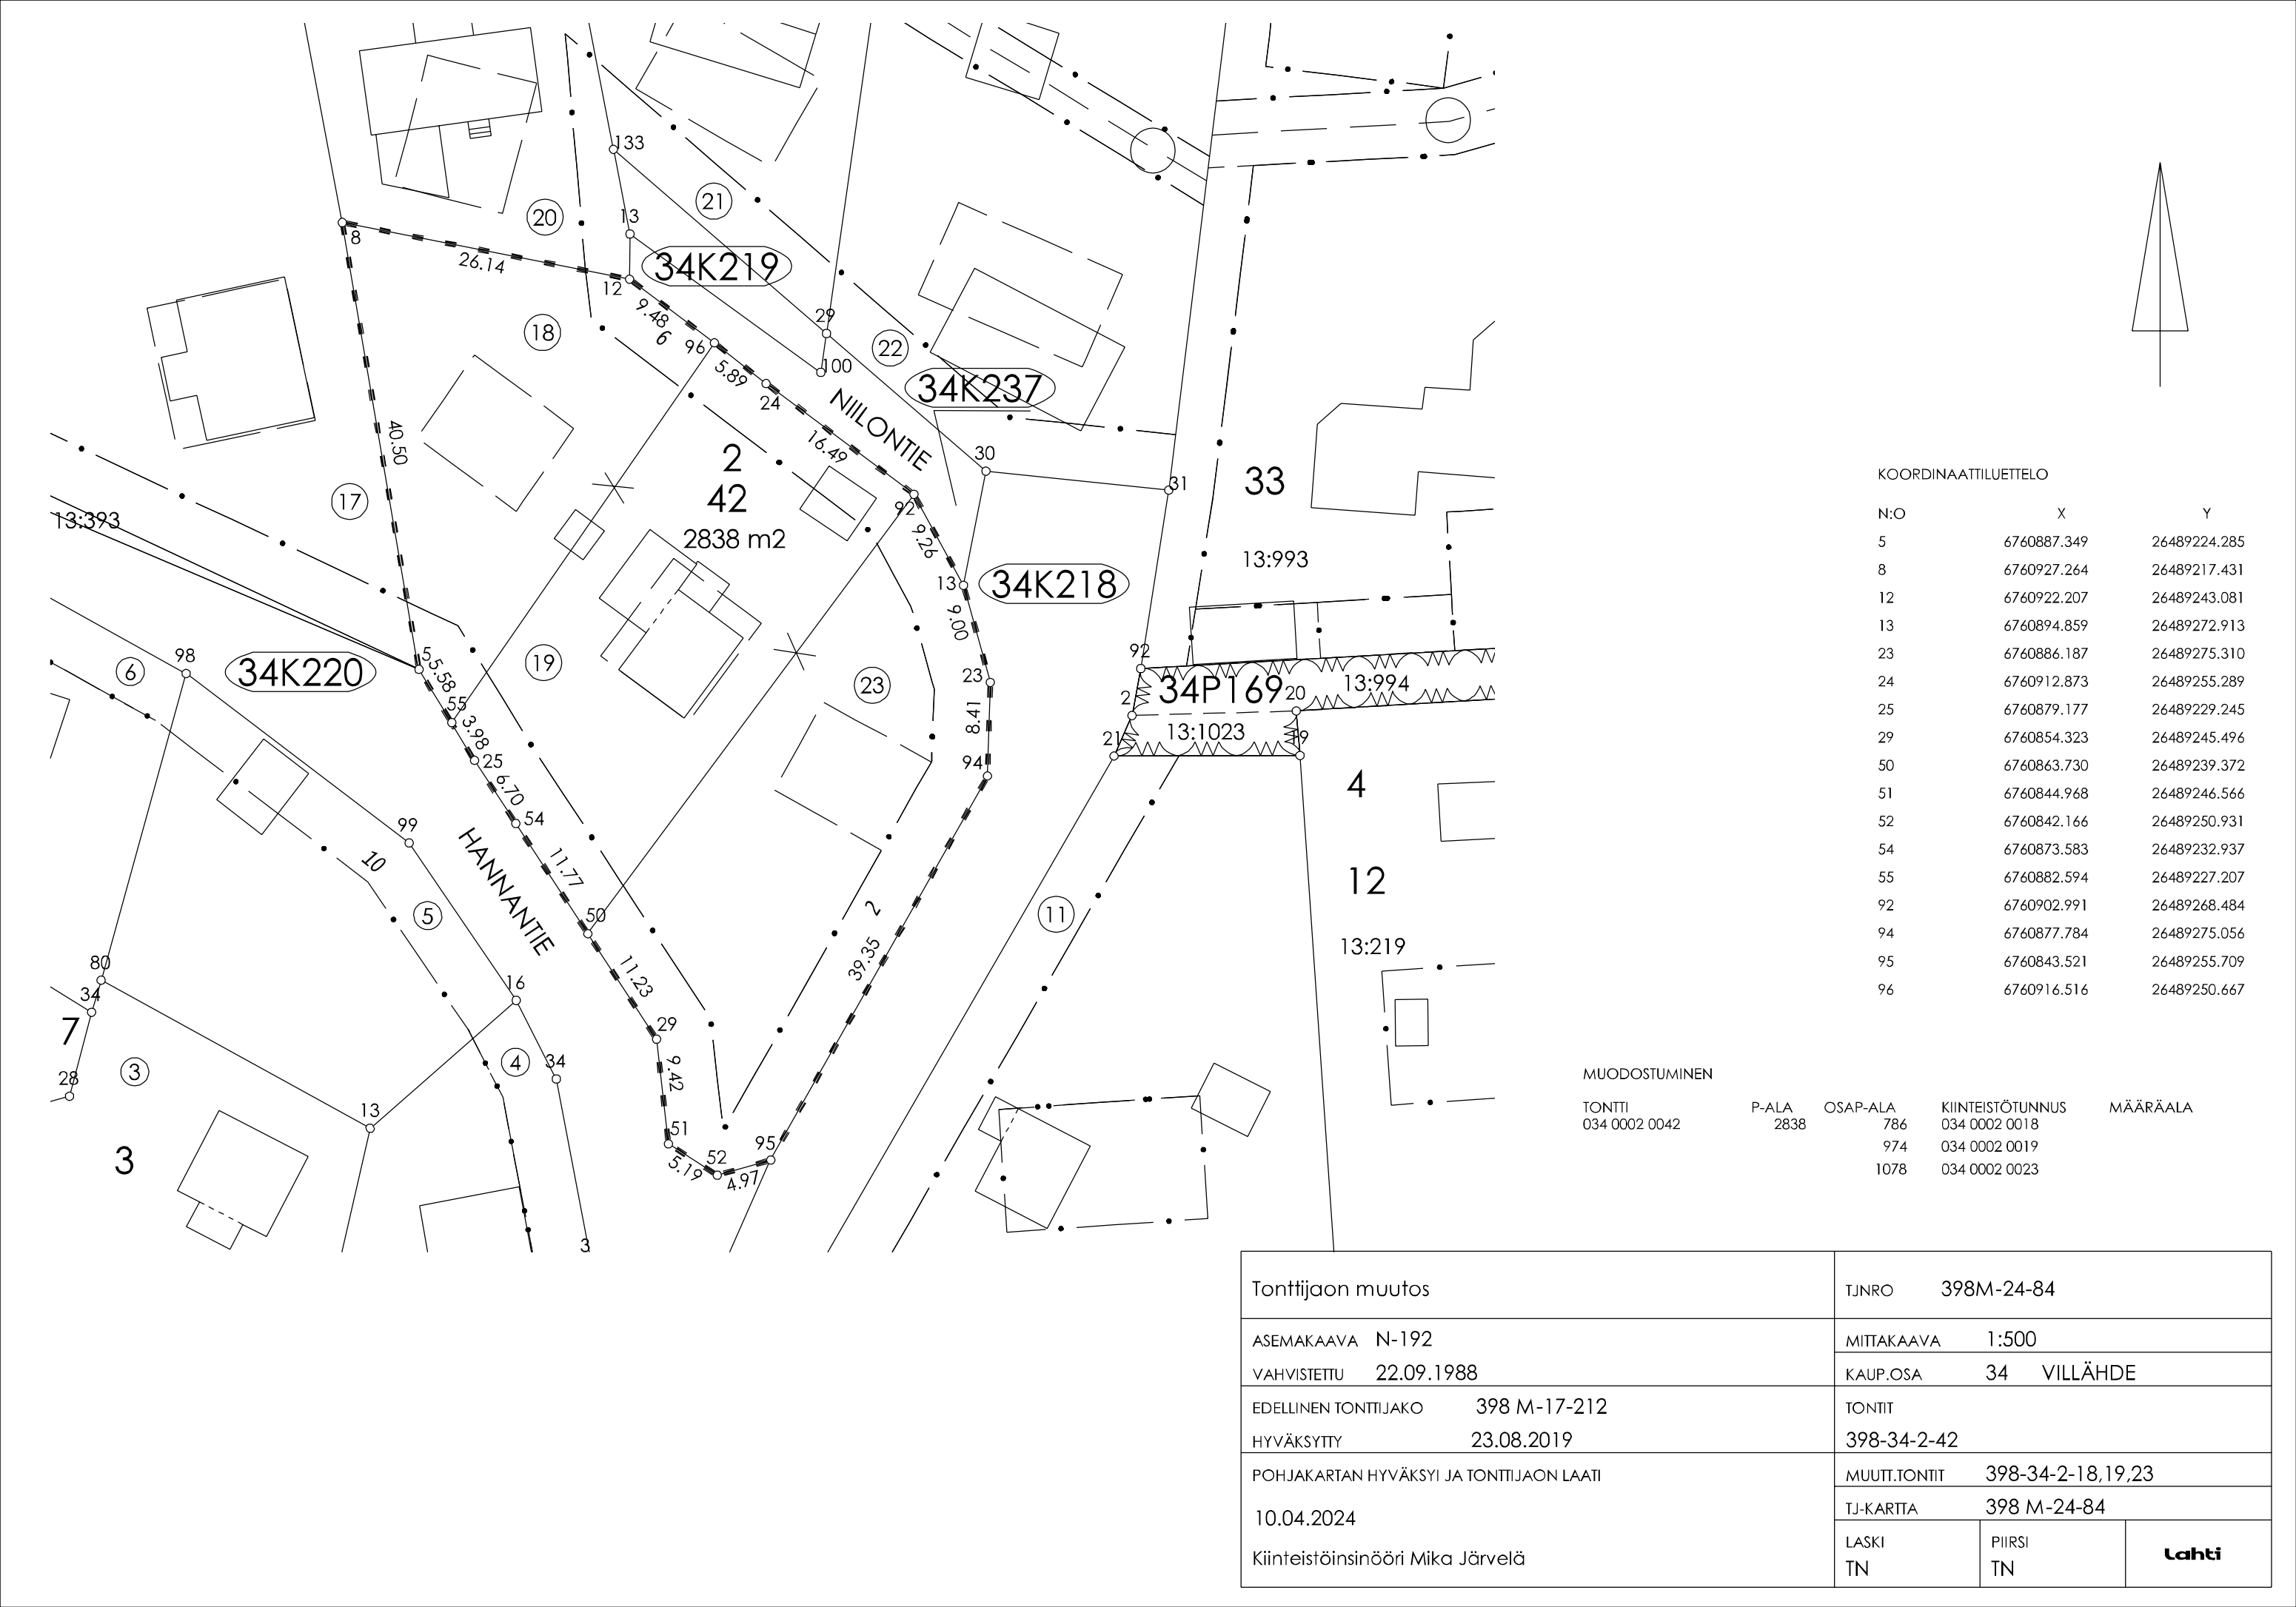

KOORDINAATTILUETTELO		
N:O	X	Y
5	6760887.349	26489224.285
8	6760927.264	26489217.431
12	6760922.207	26489243.081
13	6760894.859	26489272.913
23	6760886.187	26489275.310
24	6760912.873	26489255.289
25	6760879.177	26489229.245
29	6760854.323	26489245.496
50	6760863.730	26489239.372
51	6760844.968	26489246.566
52	6760842.166	26489250.931
54	6760873.583	26489232.937
55	6760882.594	26489227.207
92	6760902.991	26489268.484
94	6760877.784	26489275.056
95	6760843.521	26489255.709
96	6760916.516	26489250.667

MUODOSTUMINEN				
TONTTI	P-ALA	OSAP-ALA	KIINTEISTÖTUNNUS	MÄÄRÄALA
034 0002 0042	2838	786	034 0002 0018	
		974	034 0002 0019	
		1078	034 0002 0023	

Tonttijaon muutos	TJNRO 398M-24-84		
ASEMAKAAVA N-192	MITTAKAAVA 1:500		
VAHVISTETTU 22.09.1988	KAUP.OSA 34 VILLÄHDE		
EDellinen tonttijako 398 M-17-212	TONTIT 398-34-2-42		
HYVÄKSYTTY 23.08.2019			
POHJAKARTAN HYVÄKSYI JA TONTTIAON LAATI 10.04.2024 Kiinteistöinsinööri Mika Järvelä	MUUTT.TONTIT 398-34-2-18,19,23		
	TJ-KARTTA 398 M-24-84		
	LASKI TN	PIIRSI TN	Lahti