


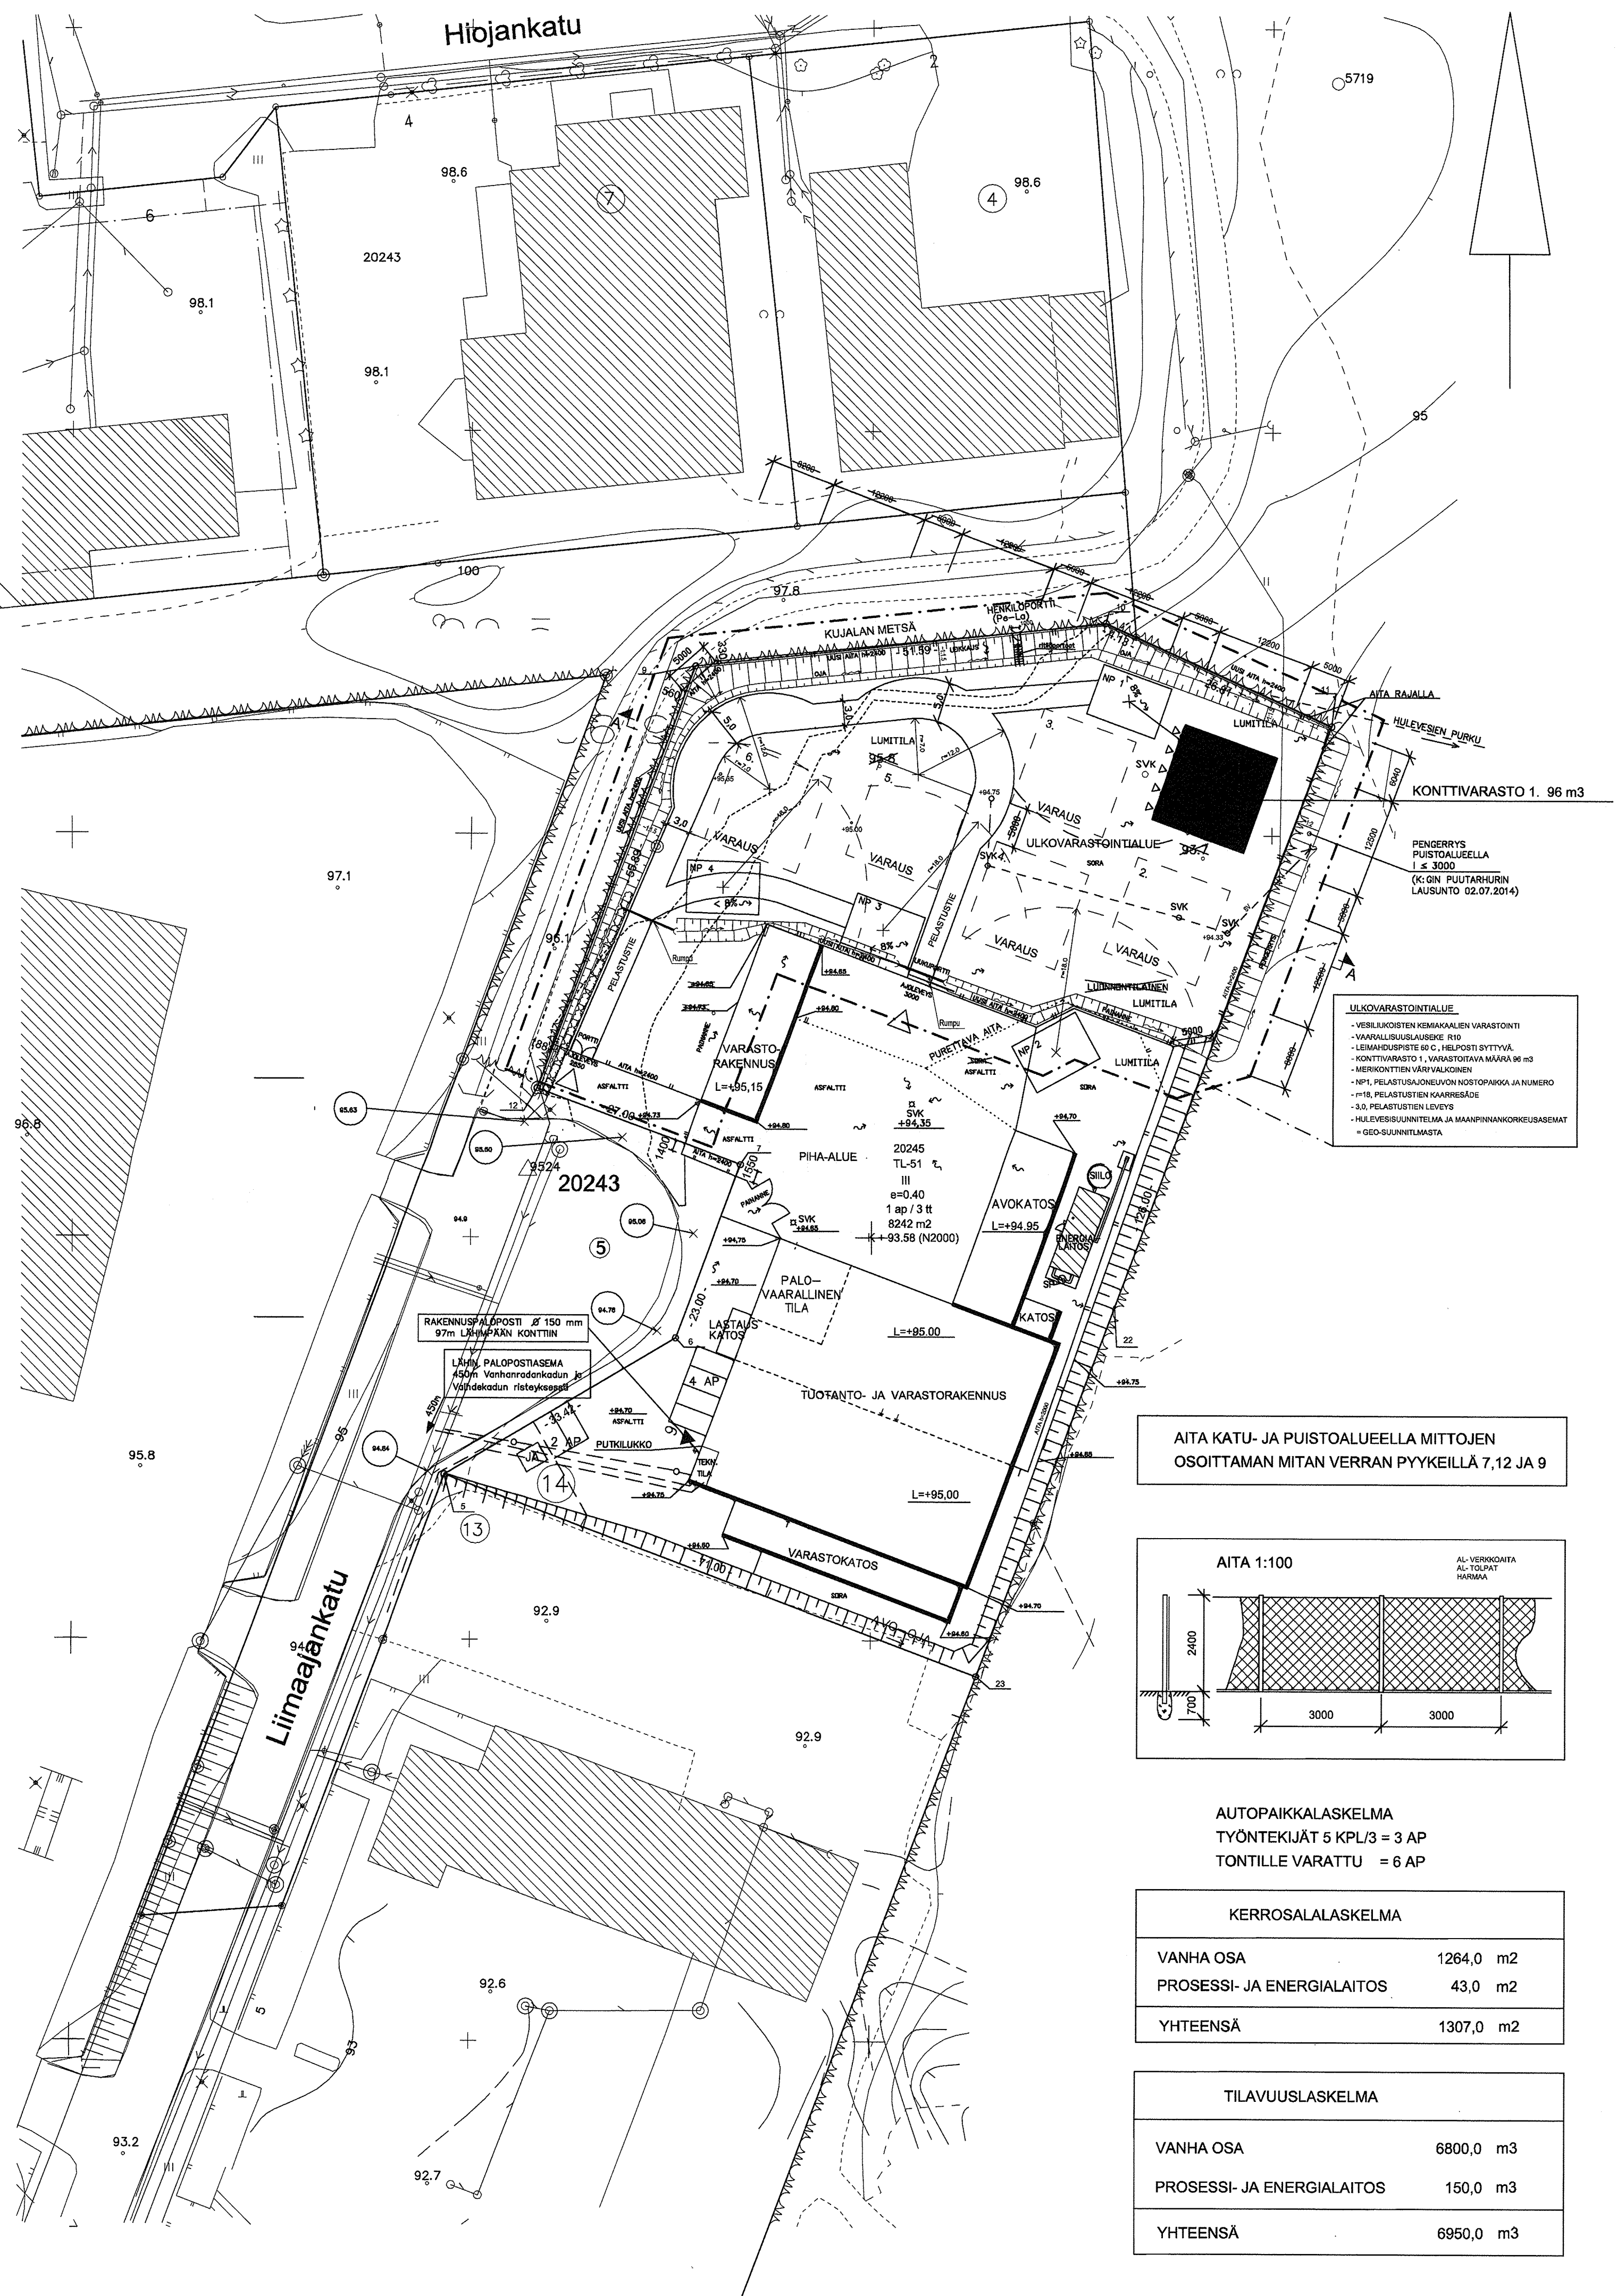

LAHDEN KAUPUNKI	Kaupunginosa	Voimassa oleva asemakaava
KARTTA 1500	Kerinkallio 20	09.10.1985 A-359
Rakennusluvan hakemista varten	Rakennuspaikka	
Koordinaattijärjestelmä	39802002450014 Liimaajankatu 9	
Kartan laatija	Järjestänyt Lahden kaupungin karttakantasta	
Kartan päivätty	09.10.2010	

TONTTIKARTAN LIITTEEN KUNNALLISTEKNISET TIEDOT

Korkeusjärjestelmä N2000

KATUKORKEUDET:

Tarkastanut / 201. —

- ☐ Vahvistettu
☐ Vahvistamattomia
☐ alustavia
☐ suunniteltuja
☐ vaalituja
- ☐ Rakennettu
☐ Suunniteltu
- ☐ Ei ole suunnitelmia.
Ennen rakennusluvan hakemista on otettava yhteyttä: Kunnallistekniikka puh. 814 2424
- ☐ Ei ole suunnitelmia.
Ennen rakennusluvan hakemista on otettava yhteyttä: Lahri Aqua Oy puh. 851 5529

VOIMASSA OLEVAT, TONTTIA KOSKEVAT ASEMAKAAVAMÄÄRÄKSET HYVÄKSYTTY 09.10.1985.

TL-51

TEOLLISUUTTA JA VARASTOINTIA SEKÄ NÄHIN LIITTYVÄÄ LIKETOIMINTAA PALVELEVIEN RAKENNUSTEN KORTTELIALUE. ERIILLISIA LIKETOIMINTAA SALLITTAA 5% RAKENNUSKORKEUDESTA. ASUINHUONEISTOJA SALLITTAA AINOASTAAN KIINTEISTÖN HOIDON KANNALLA ALITUISESTI LÄSNÄOLEVAA HENKILÖKUNTAA VARTEN.

III ROOMALAINEN NUMERO OSOITTAA RAKENNUSTEN, RAKENNUKSEN TAI SEN OSAN SUURIMMAN

e=0.40

TEHOKKUUSLUKU ELI KERROSALAN SUHDE TONTIN PINTA-ALAAN.

(k=93.20)

ALIMMAN VIEMÄRÖITÄVÄN LATTIAPINNAN LUKIMÄÄRÄIN KORKEUSASEMA. Korkeus tiedot on määritelty ennen 15.1.2010 korkeusjärjestelmän muutosta (+0.382 m).

1ap/3tt

MERKINTÄ OSOITTAA, KUINKA MONTA TYÖNTEKIJÄÄ KOHTI ON RAKENNETTAVA YKSI AUTOPAIKKA.

TUOTANTO- JA VARASTORAKENNUS

RAKENNUKSEN PALOLUOKKA P3
RAKENNUKSEN KONEELLINEN TUULO- JA POISTOLMANVAIHTO, JOVA VÄLITÄÄN LAMMONTAL TEHTOILLA
SAVUNPOISTO HOIDETAAN YLÄPOHJASSA SIJAITSIVIEN LATTIATASOLTA AVATTAVIEN SAVUNPOISTOLIIKUIJEN AVULLA. LIUKUIJIA VANHALLA OSALLA 2 KPL
LAJENNUSKESKUS SAVUNPOISTOLIIKUIJIA 1% 600 m2 ALUEELLA
ULOSKÄYNNIT VARUSTETAAN MERKKI- JA TURVAVALAISTUKSILLA
RAKENNUKSESSA KAIKOLAMPO
TYÖNTEKIJÄMÄÄRÄ 5
VÄESTÖSUUNNITELMAN VASTAANVÄLITTEEN VAPAUTUSHAKEMUS ON HAKEMUKSEN LIITTEENÄ

PALO-OSASTO 1 VARASTO- JA TUOTANTOTILA 1025 m2, h=5m

-PALOVAARALLISUUSLUOKKA 1
-OSASTON SISÄ- JA ULKOPIINAT PALAMATTOMIA
-ALKUSAMMUTUSKALUSTO PELASTUSLAITOKSEN MÄÄRÄYKSEN MUKAISESTI
-AUTOMAATTINEN PALOLIIKOTILALAITOS, SUOJAUSTASO 2
-ARVOITU PALOKUORMA 600-800 MJ/m2

PALO-OSASTO 3, SYTYTYÄN NESTEEN (VISKIN) VALMISTUS JA KÄSITTELYTILA 77m2 h=5m

-PALOVAARALLISUUSLUOKKA 2
-AUTOMAATTINEN PALOLIIKOTILALAITOS
-SUOJAUSTASOLUOKKA 3, SAMMUTUSLAITOS ALKOHOLIPALOA VARTEN
-PALO-OSASTON TIET
-KONEELLINEN ILMANVAIHTO ERIILLISEN SUUNNITELMAN MUKAAN
-SÄHKÖLÄITTEET TILAN VAIHTUMIEN MUKAISESTI ERIILLISEN SUUNNITELMAN MUKAAN
-SAVUNPOISTO IKKUNOJEN YLÄOSIEN KAUTTA
-ALKUSAMMUTUSKALUSTO PELASTUSLAITOKSEN MÄÄRÄYKSEN MUKAISESTI
-PANEELIPURKAUTUSMÄÄRÄYKSIÄ KEVYTRAKENTEISTEN IKKUNOJEN KAUTTA

PALO-OSASTO 2, TEHNINEN TILA 6 m2


-PALO-OSASTON TIET 50 VANHALLA OSALLA

PROSESSI- JA ENERGIALAITOS

- RAKENNUKSEN PALOLUOKKA ON P3, PINTARAKENTEET, PALAMATON
- PALO-OSASTON TIET
- PALOVAARALLISUUSLUOKKA 1
- SUOJAUSTASOLUOKKA 1, VARUSTETAAN VAATIMUSTASON 27A 1448 C LUOKAN SAMMUTTIMILLA
- RUUVIPALOSAMMUTUSKALUSTE
- LAITOKSESSA SISÄPUOLINEN PÖLLETYS 20m
- PALOVAARAIN KÄYTTÄÄN SÄHKÖVERKOSTON
- PELLETTSILOJEN SÄHKÖLÄITTEET ON TEHTÄVÄ ATEX-DIREKTIIVIN MUKAISESTI, SILO ON VARUSTETTAVA ATEX VAROITUKSILLA JA SIITÄ ON LAADITTAVA RAJAHYÖSYSUOJAUSASIAKIRJA
- RAKENNUSTEN KORKEUSMÄÄRÄ TARKISTETAAN PAIKALLA
- SISÄPUOLSET KANTAVAT RAKENTEET MAALATAAN PALONSUOJAMAALILLA
- SAVUHORMI JOKO TYYPPIYKSYTTÄ TAI VALMISTAJAN PALOVIRANOMAISILLA HYVÄKSYTTÄMÄ
- SAVUNPOISTO KONTISTA OVEN KAUTTA
- ULOSKÄYNNIT VARUSTETAAN MERKKI- JA TURVAVALAISTUKSILLA
- PINTAVIHEET JOHDETAAN RAKENNUKSESTA POIS PÄIN MAANPINNAN KALLISTUKSIIN, RAKENNUKSEN VERESSÄ 3 m MATKALLA KALLISTUS MIN 5%, ILMETÄTÄN MAAHAN
- RAKENNUKSEN KIVIVÄSIVET JOHDETAAN SALAOJITUKSILLA
- LAITOKSESSA EI TYÖSKENNELLÄ VAKUUTUSTEET

ULKOVARASTOINTIALUE
-VESILUKOISTEN KEMIKAALIEN VARASTOINTI
-VAARALLISUUSLUOKKA R10
-LEIMAUSSUITE 50 C, HELPOSTI SYTYTTÄVÄ
-KONTTIVARASTO 1, VARASTOITAVIA MÄÄRÄ 80 m3
-MERIKONTTIN VÄRI VALKOINEN
-NP1, PELASTUSAJONEUVON NOSTOPAIKKA JA NUMERO
-NP2, PELASTUSTIEN KÄYRSÄ
-3.0, PELASTUSTIEN LEVEYS
-HULEVESUUNNITELMA JA MAANPINNANKORKEUSASEMAT
= GEO-SUUNNITELMASTA

AITA KATU- JA PUISTOALUEELLA MITTOJEN OSOITTAMAN MITAN VERRAN PYYKEILLÄ 7,12 JA 9

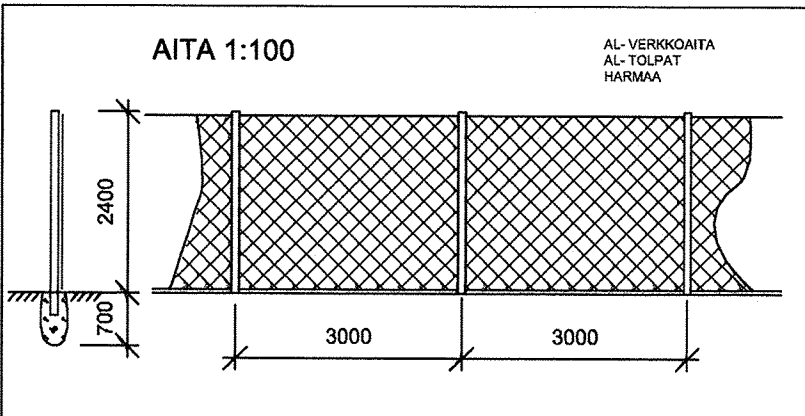

AUTOPAIKKALASKELMA
TYÖNTEKIJÄT 5 KPL/3 = 3 AP
TONTILLE VARATTU = 6 AP

KERROSALALASKELMA	
VANHA OSA	1264,0 m2
PROSESSI- JA ENERGIALAITOS	43,0 m2
YHTEENSÄ	1307,0 m2

TILAVUUSLASKELMA	
VANHA OSA	6800,0 m3
PROSESSI- JA ENERGIALAITOS	150,0 m3
YHTEENSÄ	6950,0 m3

LAHDEN SEUDUN RAKENNUSVALVONTA

2015/85

398 LAHTI

RAKENNUSLAUTAKUNNAN ARKISTO

A 29.01.2015 AIDAN SIJAINTIMUUTOS / TB

K.O.SA KERINKALLIO 20	KORTTELI 245	TONTTI 14	VIRANOMAISTEN MERKINNÄT 398-2014-543
RAKENNUKSEN KIINTEISTÖNUMERUS 39802002450014			
RAKENNUSLOJENPIDE ULKOVARASTOINTI	PIIRUSTUSLAJI PÄÄPIIRUSTUS	JUOKS.No 1(3)	
SUUNNITTELUKOHDE TEERENPELI PANIMO & TISLAAMO OY LIIMAAJANKATU 9 15520 LAHTI	PIIRUSTUKSEN SISÄLTÖ ASEMAPIIRROS	MITTAKAAVAT 1:500	
RAKENNUSSUUNNITTELUKORTTI BLÄFIELD OY MYLLYTIE 12 17200 VAAKSY Puh. 03-7861136 GSM. 0400-886079 VAAKSY 08.07.2014		ALLEKIRJITUS PIIRI SUUNNITTELIJA ME-S ARK 1314	PIIRI PIIRI PIIRI 1
		MUTOS A	