


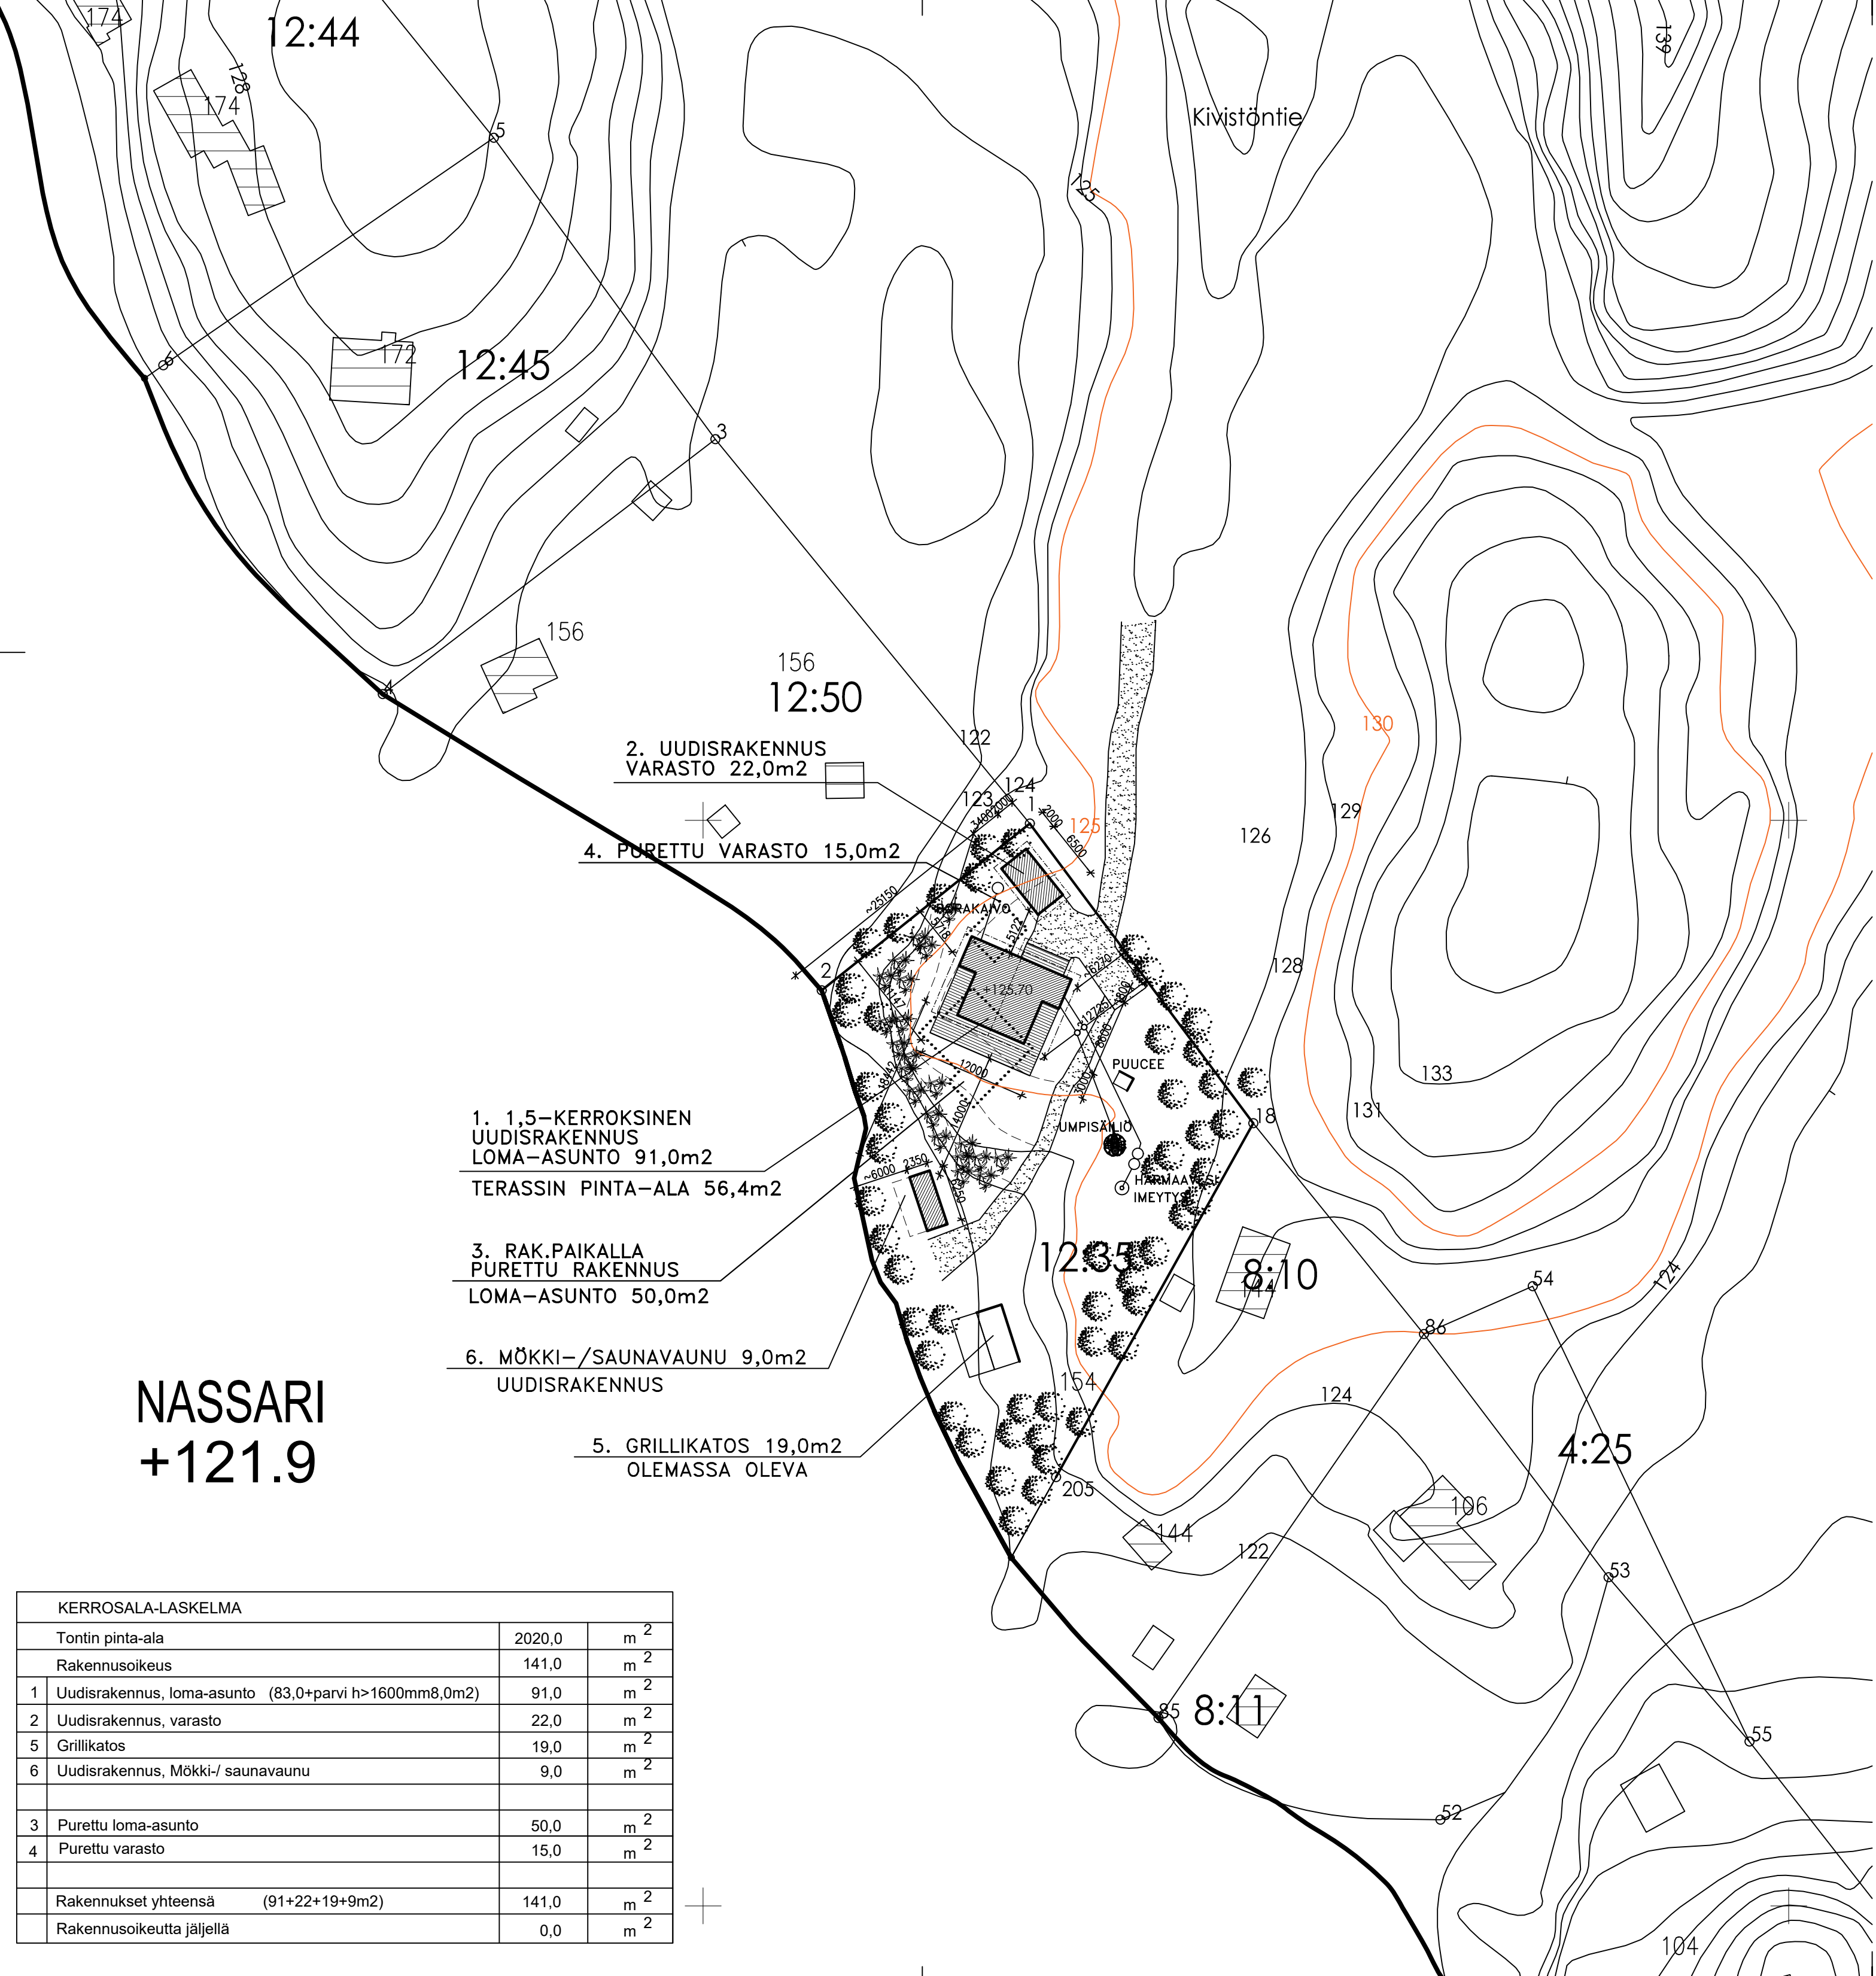

KIINTEISTÖLLE RAKENNETAAN 1,5-KERROKSIINEN LOMA-ASUNTO 83,0m2 JA VARASTO 23,0m2.

RAKENTEET, LVI- JA SÄHKÖTYÖT TEHDÄÄN ERIKOISSUUNNITELMIEN MUKAAN. RAKENNUS JA SIIHEN KIINTEÄSTI LIITTYVÄT LAITTEET JA VARUSTEET TEHDÄÄN NOUDATTAEN SUOMEN RakMK:ssa ESITETTYJÄ MÄÄRÄYKSIÄ. ASUINRAKENNUKSEN ILMANVAIHTO ERILLISEN ERIKOISSUUNNITELMAN MUKAAN. LÄMMITYS SÄHKÖLLÄÖLLÄ SEKÄ TULISUJOILLA. KÄYTTÖVESI KIINTEISTÖLLE RAKENNETTAVASTA PORAKAIVOSTA. RAKENNUS LIITETÄÄN SÄHKÖVERKOSTOON.

RAKENNUKSEN PALOLUOKKA P3.

RAKENNUKSEN LOPULLINEN KORKEUSASEMA MÄÄRITELLÄÄN RAKENNUS-TYÖMAALLA ALOITUSKOKOUKSESSA. MAANPINNAT KALLISTETAAN RAKENNUKSEN YMPÄRILLÄ VÄHINTÄÄN 1:20 KALTEVUUTEEN VÄH. 3 METRIN MATKALTA. TONTIN RAJOILLA MAANPINTOJA KALLISTETAAN KORKEINTAAN KALTEVUUTEEN 1:3.

LOMA-ASUNTOON TULEE VESI-WC, JOSTA JÄTEVEDET UMPISÄILIÖÖN. TONTILLA MYÖS PUU-CEE. HARMAAT JÄTEVEDET JOHDETAAN IMEYTYSKENTTÄÄN OMALLE MAALLE. HULEVESIEN KÄSITELY ESITETÄÄN ERILLISESSÄ SUUNNITELMASSA. TALOUSJÄTEET TOIMITETAAN ALUEELLISEEN KERUUJÄRJESTELMÄÄN.

HUOM!  
LOMA-ASUNNON JA RANNAN VÄLINEN RINNEALUE MUOKATAAN JA MAISE-  
MOIDAAN KUNTALLA JA VILLIVIINILLÄ.

1. 1,5-KERROKSIINEN  
UUDISRAKENNUS  
LOMA-ASUNTO 91,0m2  
TERASSIN PINTA-ALA 56,4m2

3. RAK.PAIKALLA  
PURETTU RAKENNUS  
LOMA-ASUNTO 50,0m2

6. MÖKKI-/SAUNAVAUNU 9,0m2  
UUDISRAKENNUS

5. GRILLIKATOS 19,0m2  
OLEMASSA OLEVA

2. UUDISRAKENNUS  
VARASTO 22,0m2

4. PURETTU VARASTO 15,0m2

NASSARI  
+121.9

| KERROSALA-LASKELMA                                      |        |                |
|---------------------------------------------------------|--------|----------------|
| Tontin pinta-ala                                        | 2020,0 | m <sup>2</sup> |
| Rakennusoikeus                                          | 141,0  | m <sup>2</sup> |
| 1 Uudisrakennus, loma-asunto (83,0+parvi h>1600mm8,0m2) | 91,0   | m <sup>2</sup> |
| 2 Uudisrakennus, varasto                                | 22,0   | m <sup>2</sup> |
| 5 Grillikatos                                           | 19,0   | m <sup>2</sup> |
| 6 Uudisrakennus, Mökki-/ saunavaunu                     | 9,0    | m <sup>2</sup> |
| 3 Purettu loma-asunto                                   | 50,0   | m <sup>2</sup> |
| 4 Purettu varasto                                       | 15,0   | m <sup>2</sup> |
| Rakennukset yhteensä (91+22+19+9m2)                     | 141,0  | m <sup>2</sup> |
| Rakennusoikeutta jäljellä                               | 0,0    | m <sup>2</sup> |

|        |            |                                                                                                  |     |           |
|--------|------------|--------------------------------------------------------------------------------------------------|-----|-----------|
| B      | 18.7.2025  | SAUNAVAUNU JA GRILLIKATOS LISÄTTY<br>MAANPINTOJA TARKENNETTU<br>RAKENN.OIKEUSLASKELMA PÄIVITETTY | 3   | H.KIVINEN |
| A      | 10.10.2024 | UUDISRAKENNUKSEN PAIKKA KORJATTU                                                                 | 1   | H.KIVINEN |
| Muutos | Päiväys    | Kuvaus                                                                                           | Kpl | Tekijä    |

|   |   |   |
|---|---|---|
| K. OSAV. KYLÄ<br>LAHTI MÄKELÄ<br>RAKENNUSOIKEUS<br>RAKENNUSKOHTEEN NIMI JA OSOITE<br><b>LOMA-ASUNTO</b><br>Kivistöntie 154<br>15460 MÄKELÄ | KORTTELI/ TILA<br>TONTTI<br>532-407-12-35<br>VIRANOMAISTEN ARKISTOINTI/MERKINTÖJÄ VARTEN<br>PITÄJÄ<br>PÄÄPIIRUSTUS<br>PITÄJÄ<br>ASEMAPIIRROS<br>JÄRJS. N. O.<br>01<br>MITTAKAAVAT<br>1:500 | RAKENNUSSUUNNITTELU<br>HANNU KIVINEN KY<br>Lampitie 7<br>FIN-19600 Hartola<br>Puh. +358 (0) 440 454777<br>hannu.kivinen@rakennussuunnittelu.fi<br>HANNU KIVINEN<br>30.4.2024<br>ARK 01-01 |
|---|---|---|