


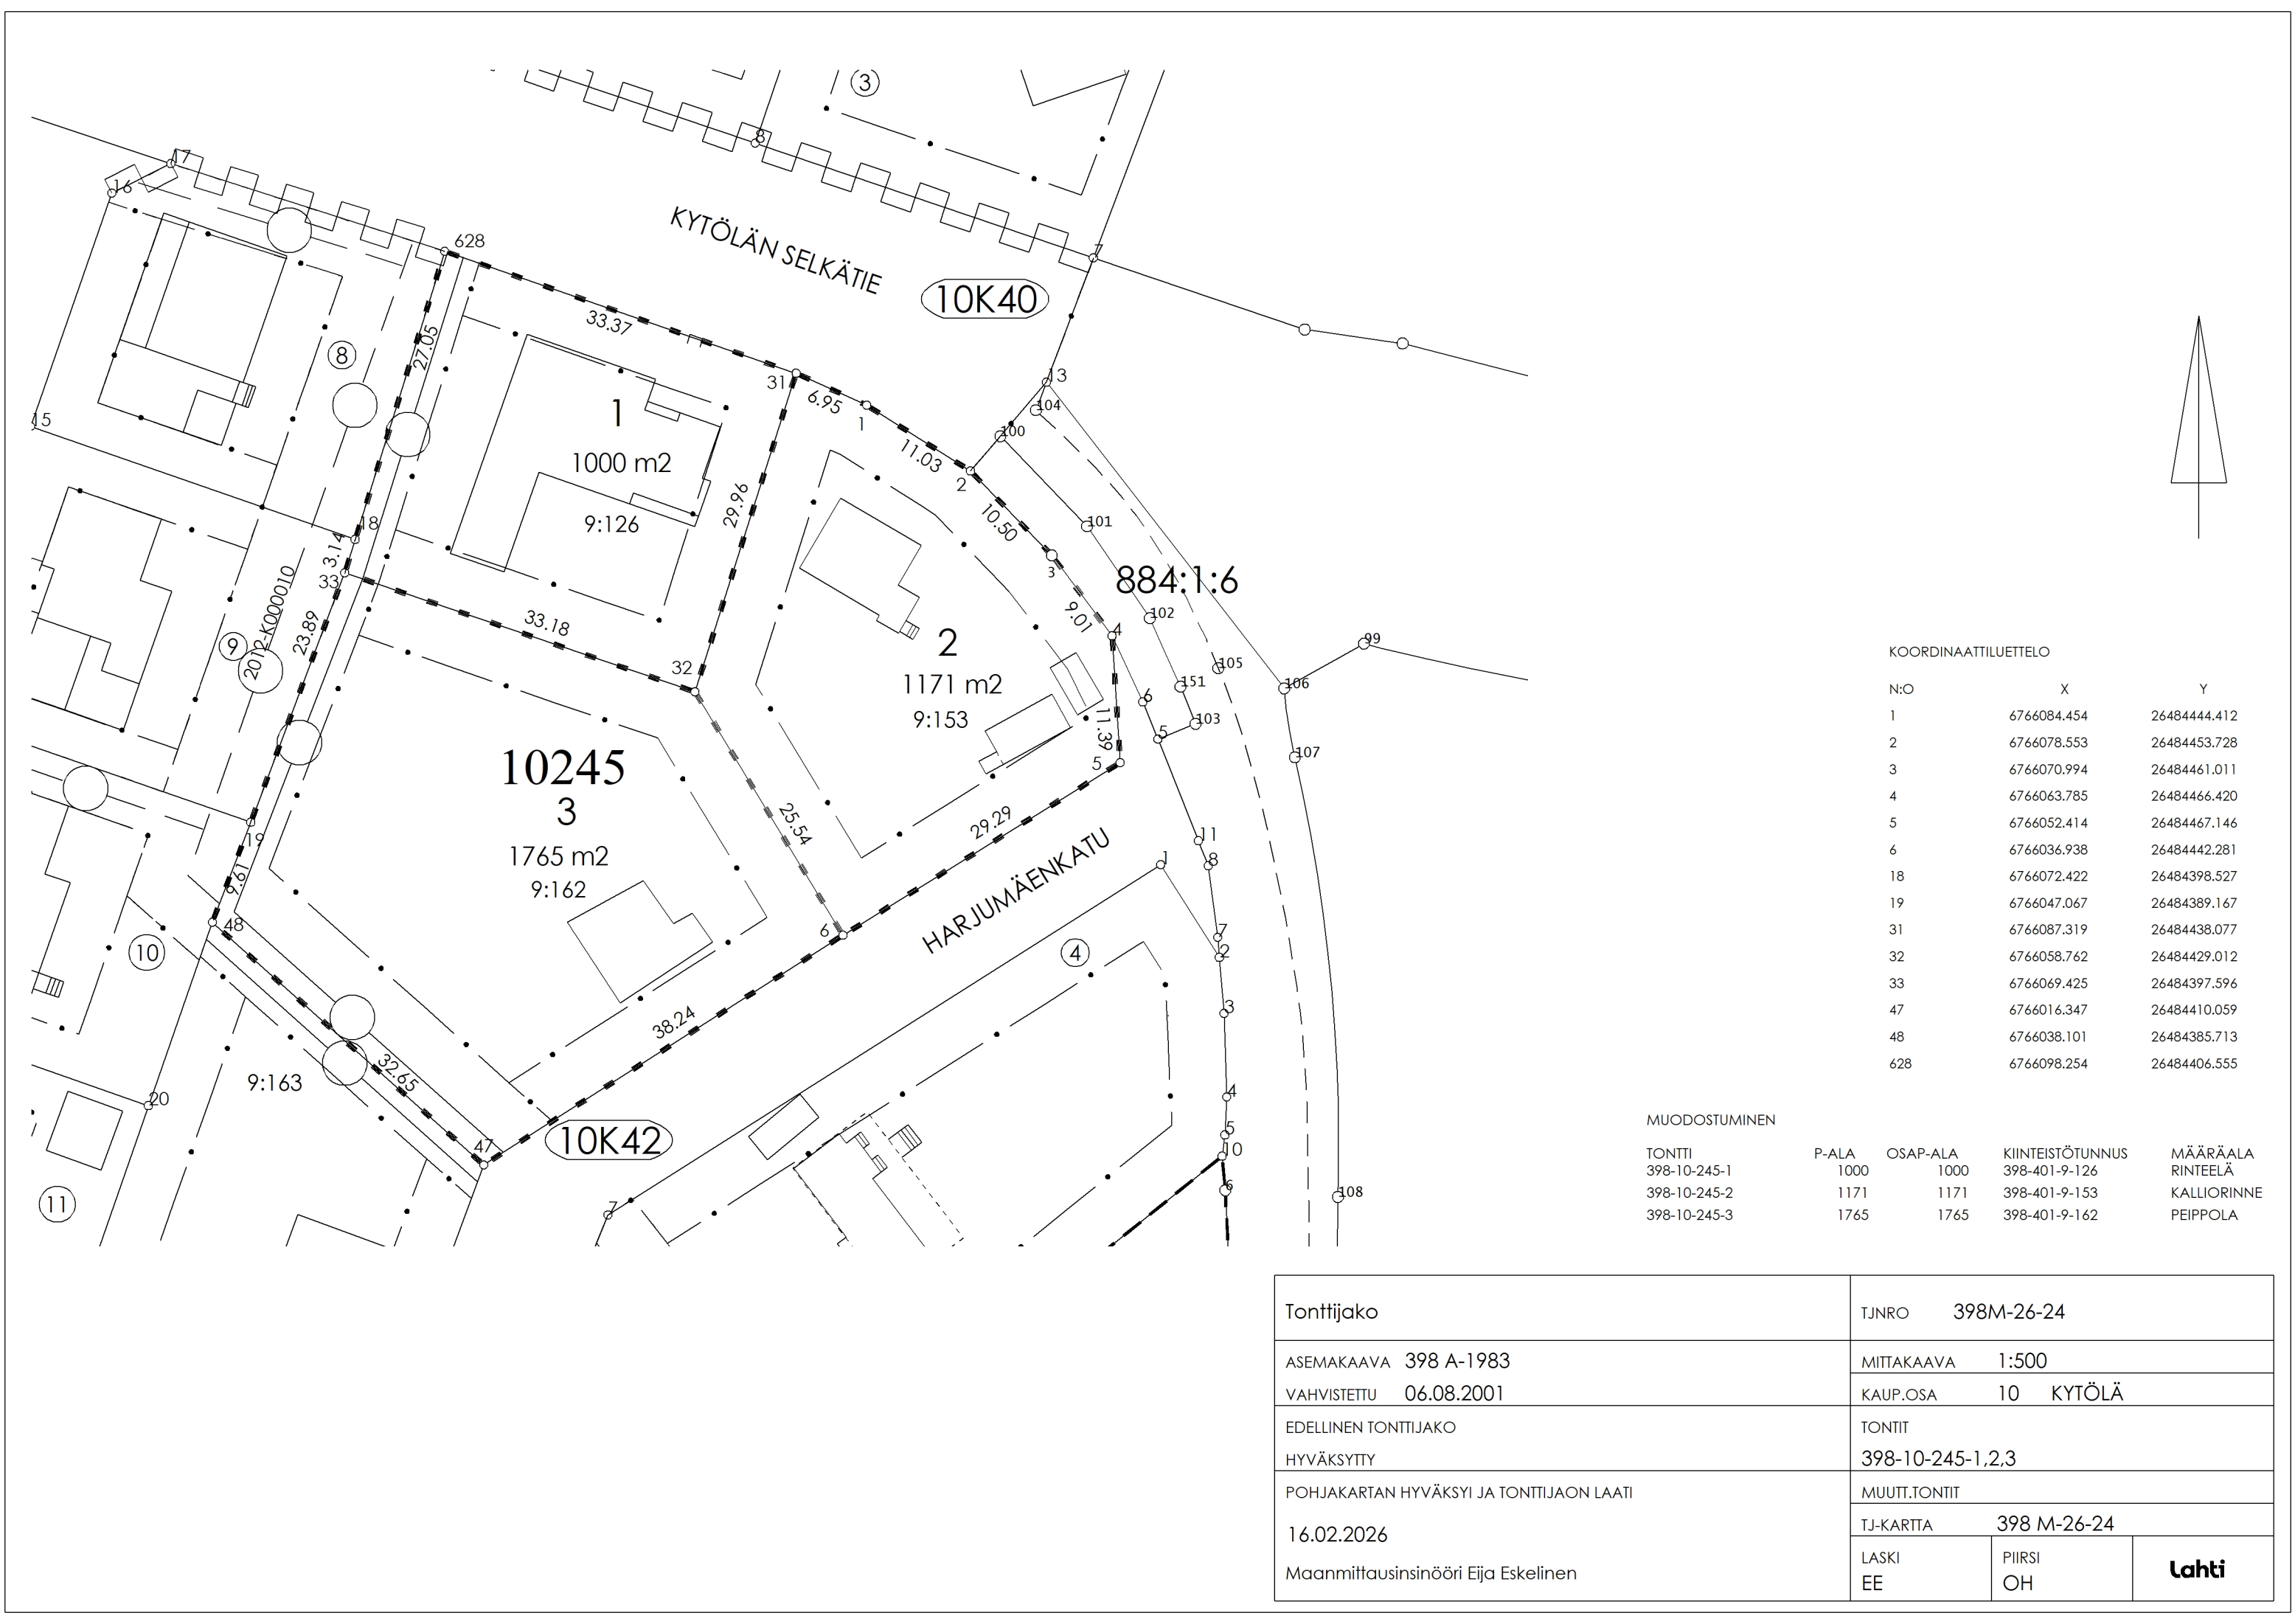

KOORDINAATTILUETTELO		
N:O	X	Y
1	6766084.454	26484444.412
2	6766078.553	26484453.728
3	6766070.994	26484461.011
4	6766063.785	26484466.420
5	6766052.414	26484467.146
6	6766036.938	26484442.281
18	6766072.422	26484398.527
19	6766047.067	26484389.167
31	6766087.319	26484438.077
32	6766058.762	26484429.012
33	6766069.425	26484397.596
47	6766016.347	26484410.059
48	6766038.101	26484385.713
628	6766098.254	26484406.555

MUODOSTUMINEN				
TONTTI	P-ALA	OSAP-ALA	KIINTEISTÖTUNNUS	MÄÄRÄALA
398-10-245-1	1000	1000	398-401-9-126	RINTEELÄ
398-10-245-2	1171	1171	398-401-9-153	KALLIORINNE
398-10-245-3	1765	1765	398-401-9-162	PEIPPOLA

Tonttijako	TJNRO 398M-26-24		
ASEMAKAAVA 398 A-1983	MITTAKAAVA 1:500		
VAHVISTETTU 06.08.2001	KAUP.OSA 10 KYTÖLÄ		
EDELLINEN TONTTIIJAKO HYVÄKSYTTY	TONTIT 398-10-245-1,2,3		
POHJAKARTAN HYVÄKSYI JA TONTTIJAON LAATI 16.02.2026 Maanmittausinsinööri Eija Eskelinen	MUUTT.TONTIT		
	TJ-KARTTA	398 M-26-24	
	LASKI EE	PIIRSI OH	Lahti