

DETAIL A
SCALE 1 : 20


Alatäytön täyttöputki on varustettu yhdensuuntaisella venttiilillä ja lisävarmistuksena on kahventiili. Venttiili avataan kun tankkausletku on kytketty ennen tankkauksen aloitusta. Venttiili suljetaan kun tankkaus on suoritettu ennen letkun irroitusta. Tankkausyhteen alle kuuluu toimitukseen kannellinen tippalaukalo.


Rev. 2/ 13.10.2025: Lisätty ylipaineen purku varastosäiliöön päiväsaailöiden syöttöputkistoon pumppuyksikön jälkeen.

Revision description
Rev. 1/ 10.10.2025: Säiliökontti layout.

Designer


Project number 240050	Customer project no	Customer drawing number	Main dimensions 6058 x 2438 x 2896
	Mass 9000 / 21000 kg	Material	Surface treatment RAL 7045 Telegrey 1
Size A3	Scale 1:40	Unit mm	Description Päijät-Hämeen keskussairaala RV8, Polttoainesäiliökontti mitta- ja julkisivukuva, 20' HC, 15000 litraa
		Designer Jukka Kaisio	Date 13.10.2025
		Drawing number se t-004340-240050-210	Rev 1

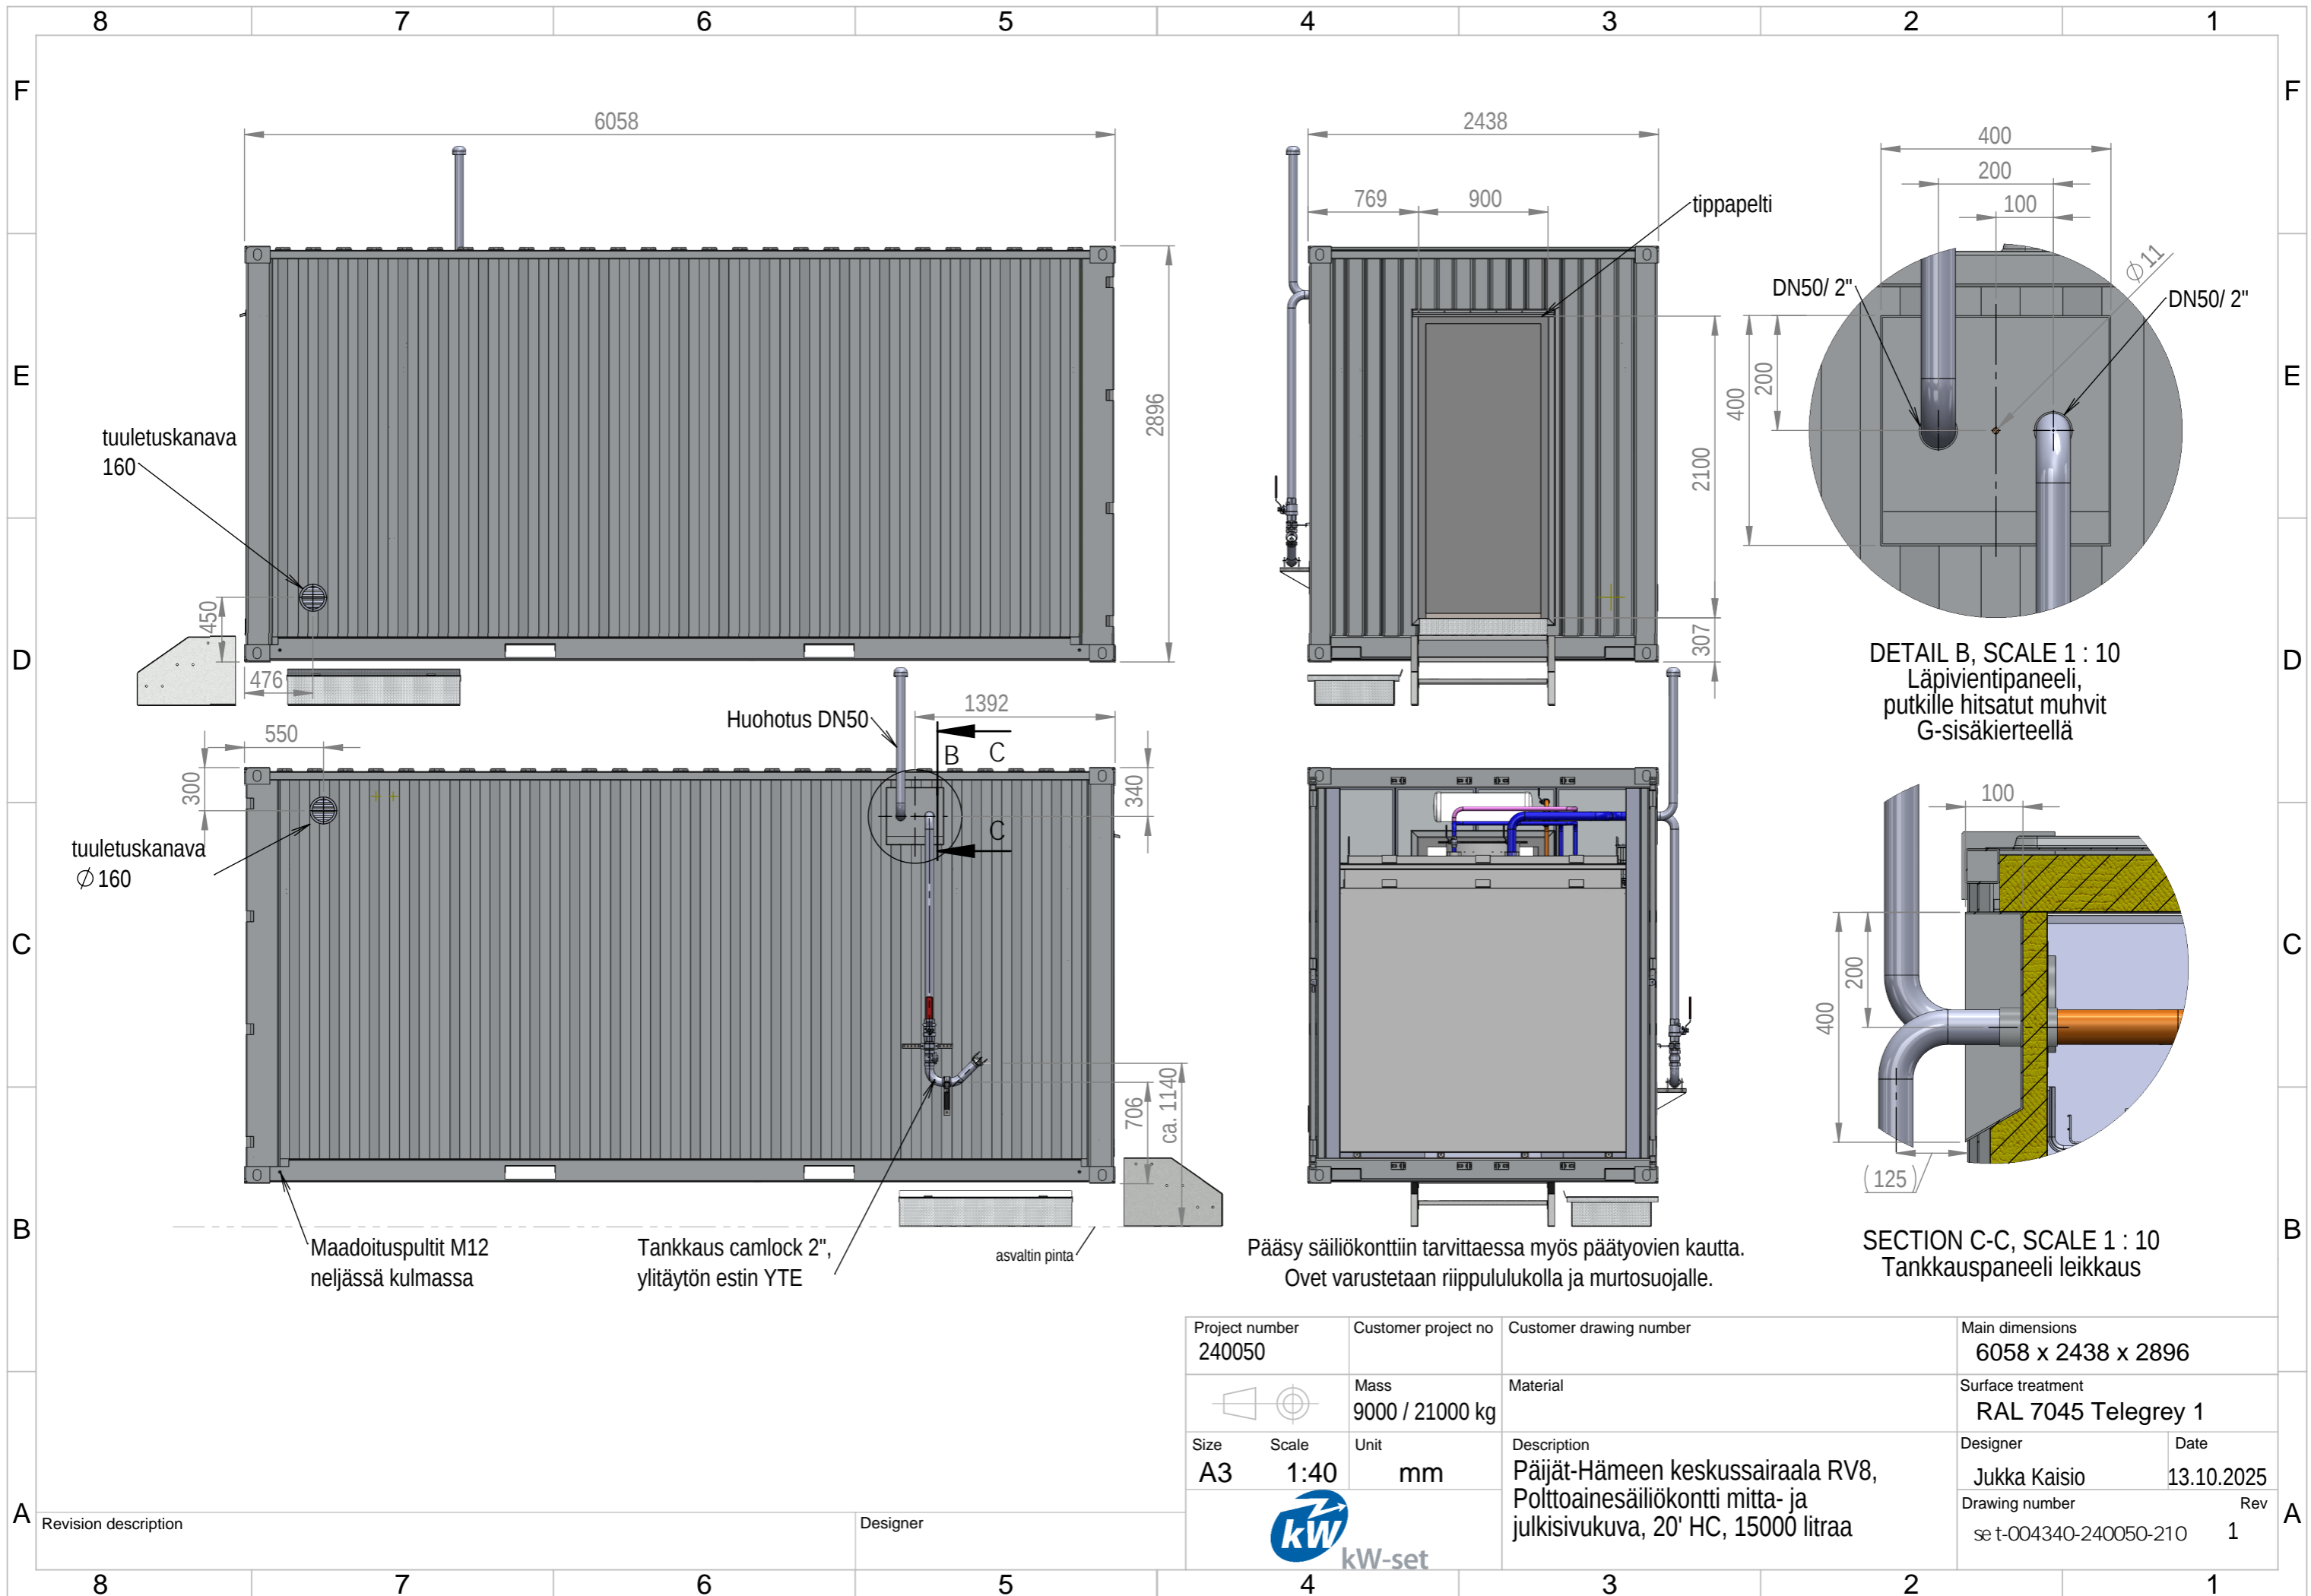

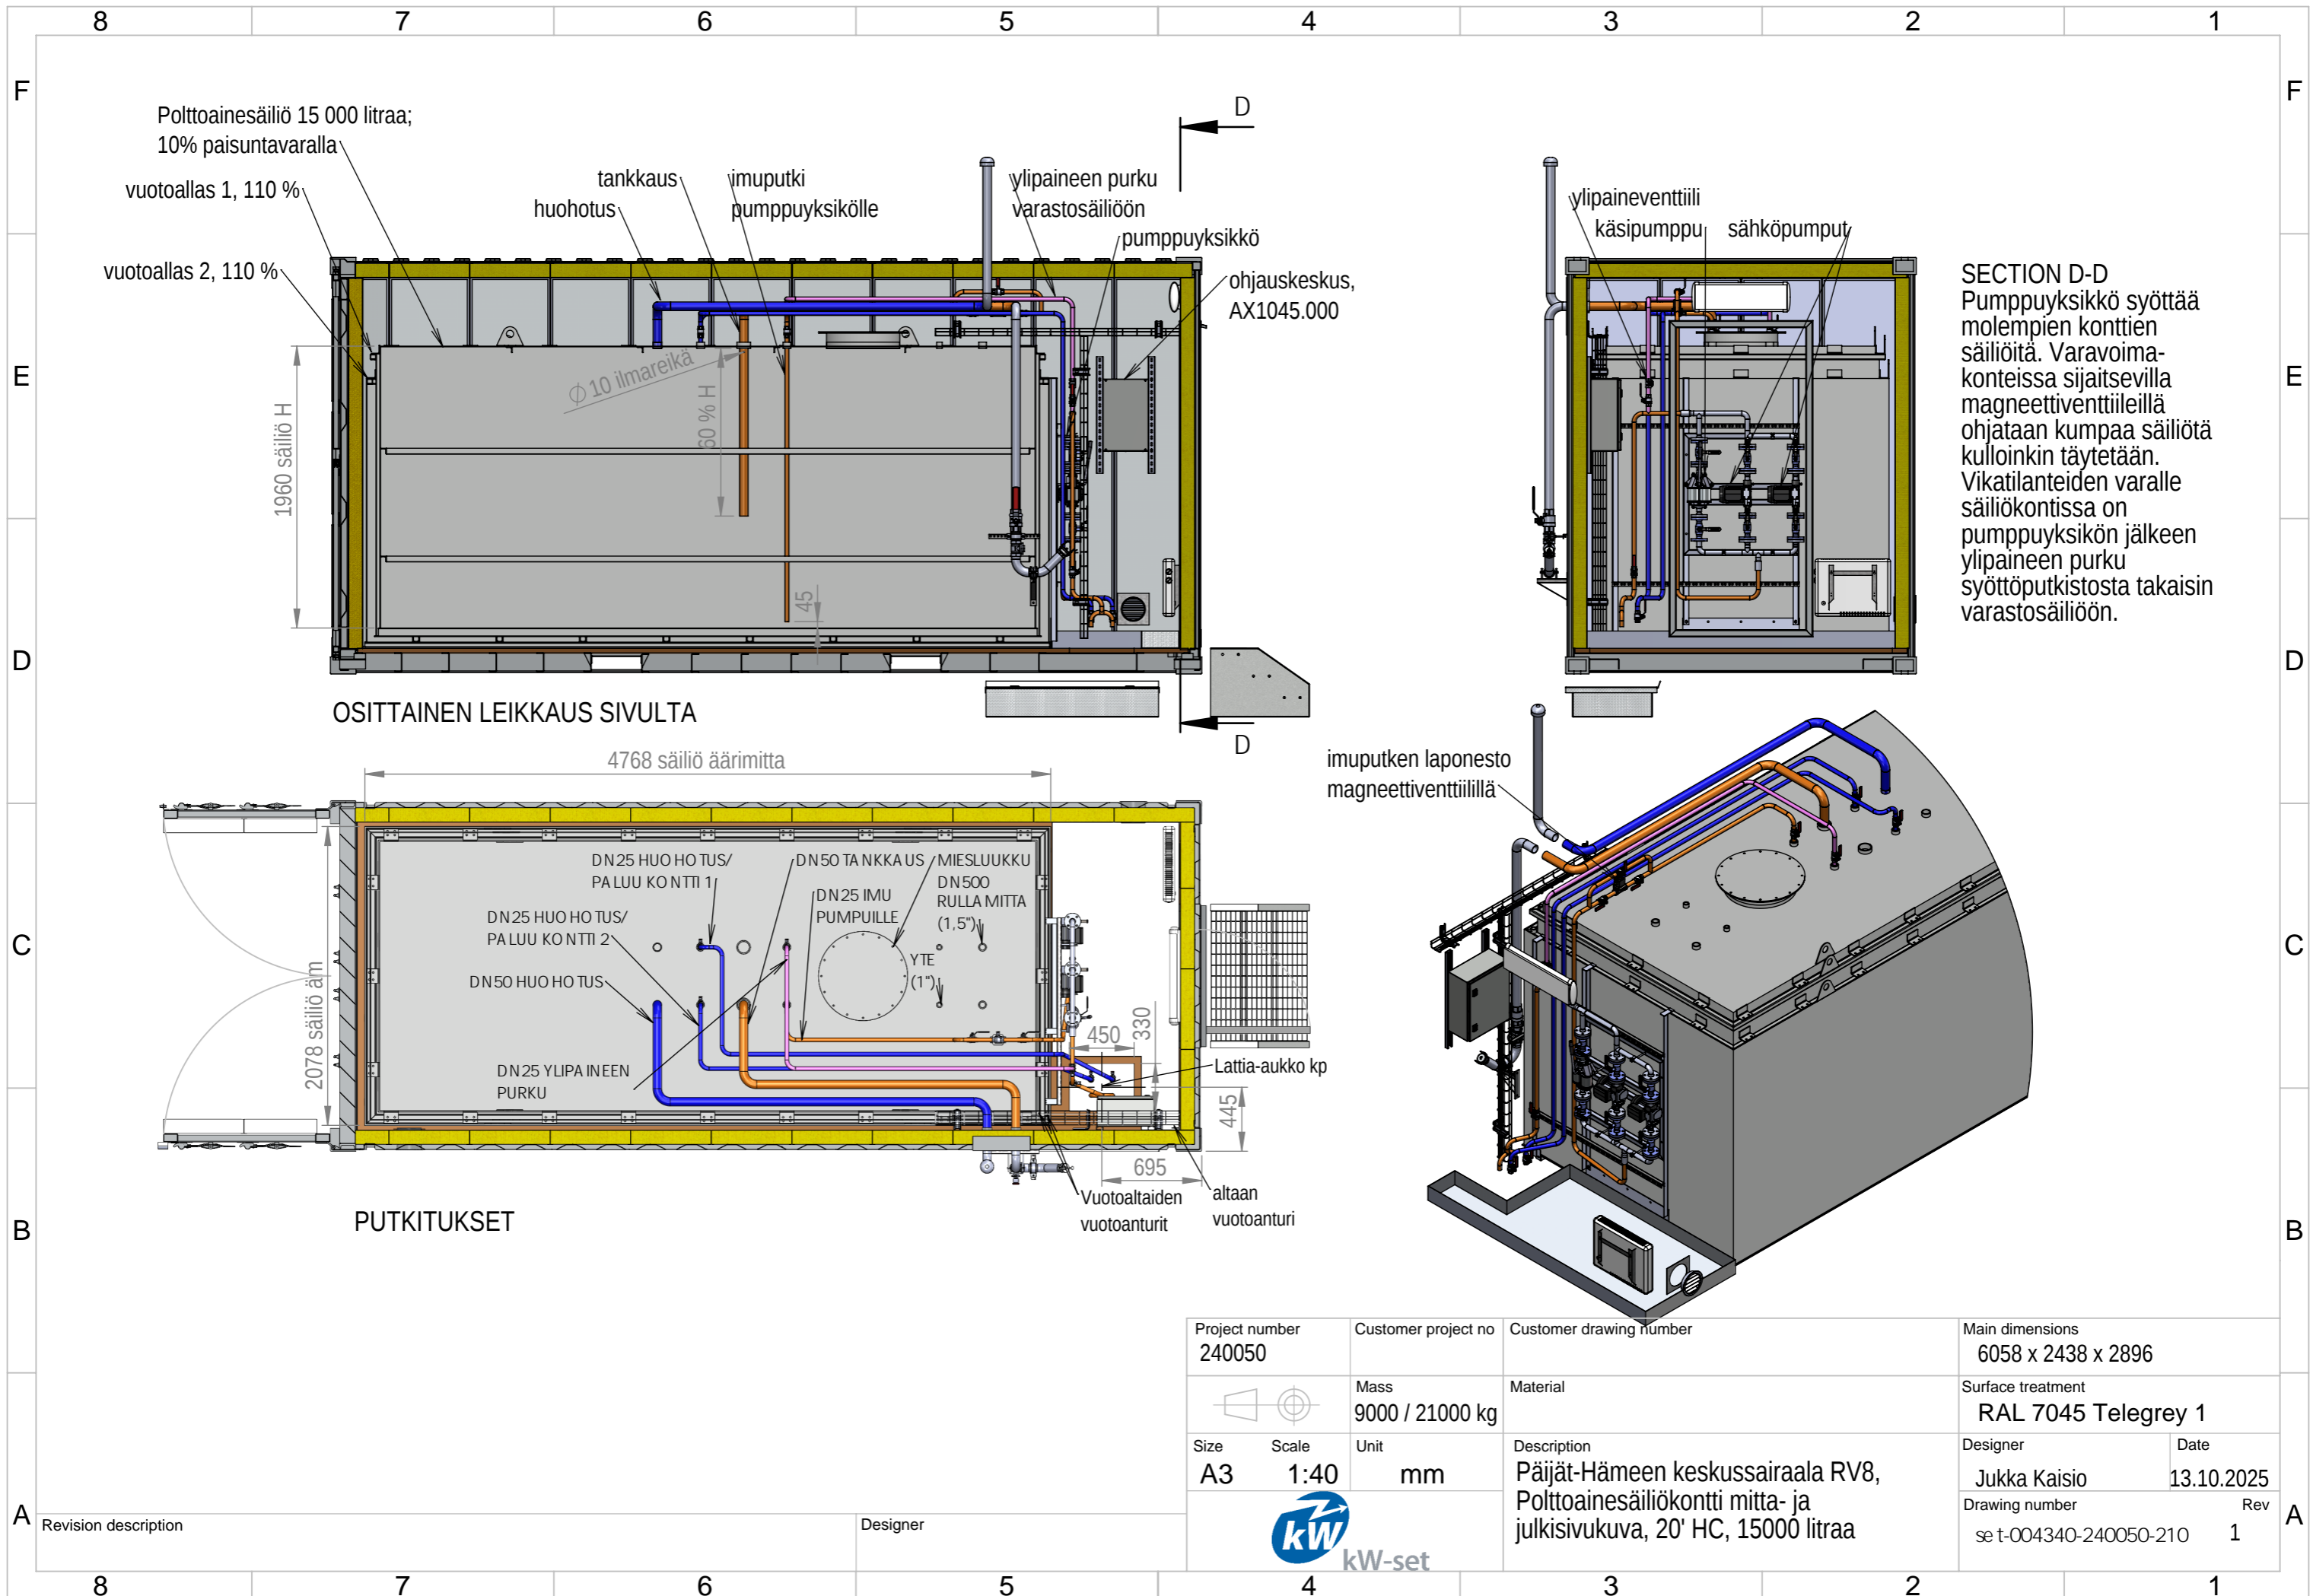

SECTION D-D
 Pumppuyksikkö syöttää molempien konttien säiliötä. Varavoimakonteissa sijaitsevilla magneettiventtiileillä ohjataan kumpaa säiliötä kulloinkin täytetään. Vikatilanteiden varalle säiliökontissa on pumppuyksikön jälkeen ylipaineen purku syöttöputkistosta takaisin varastosäiliöön.

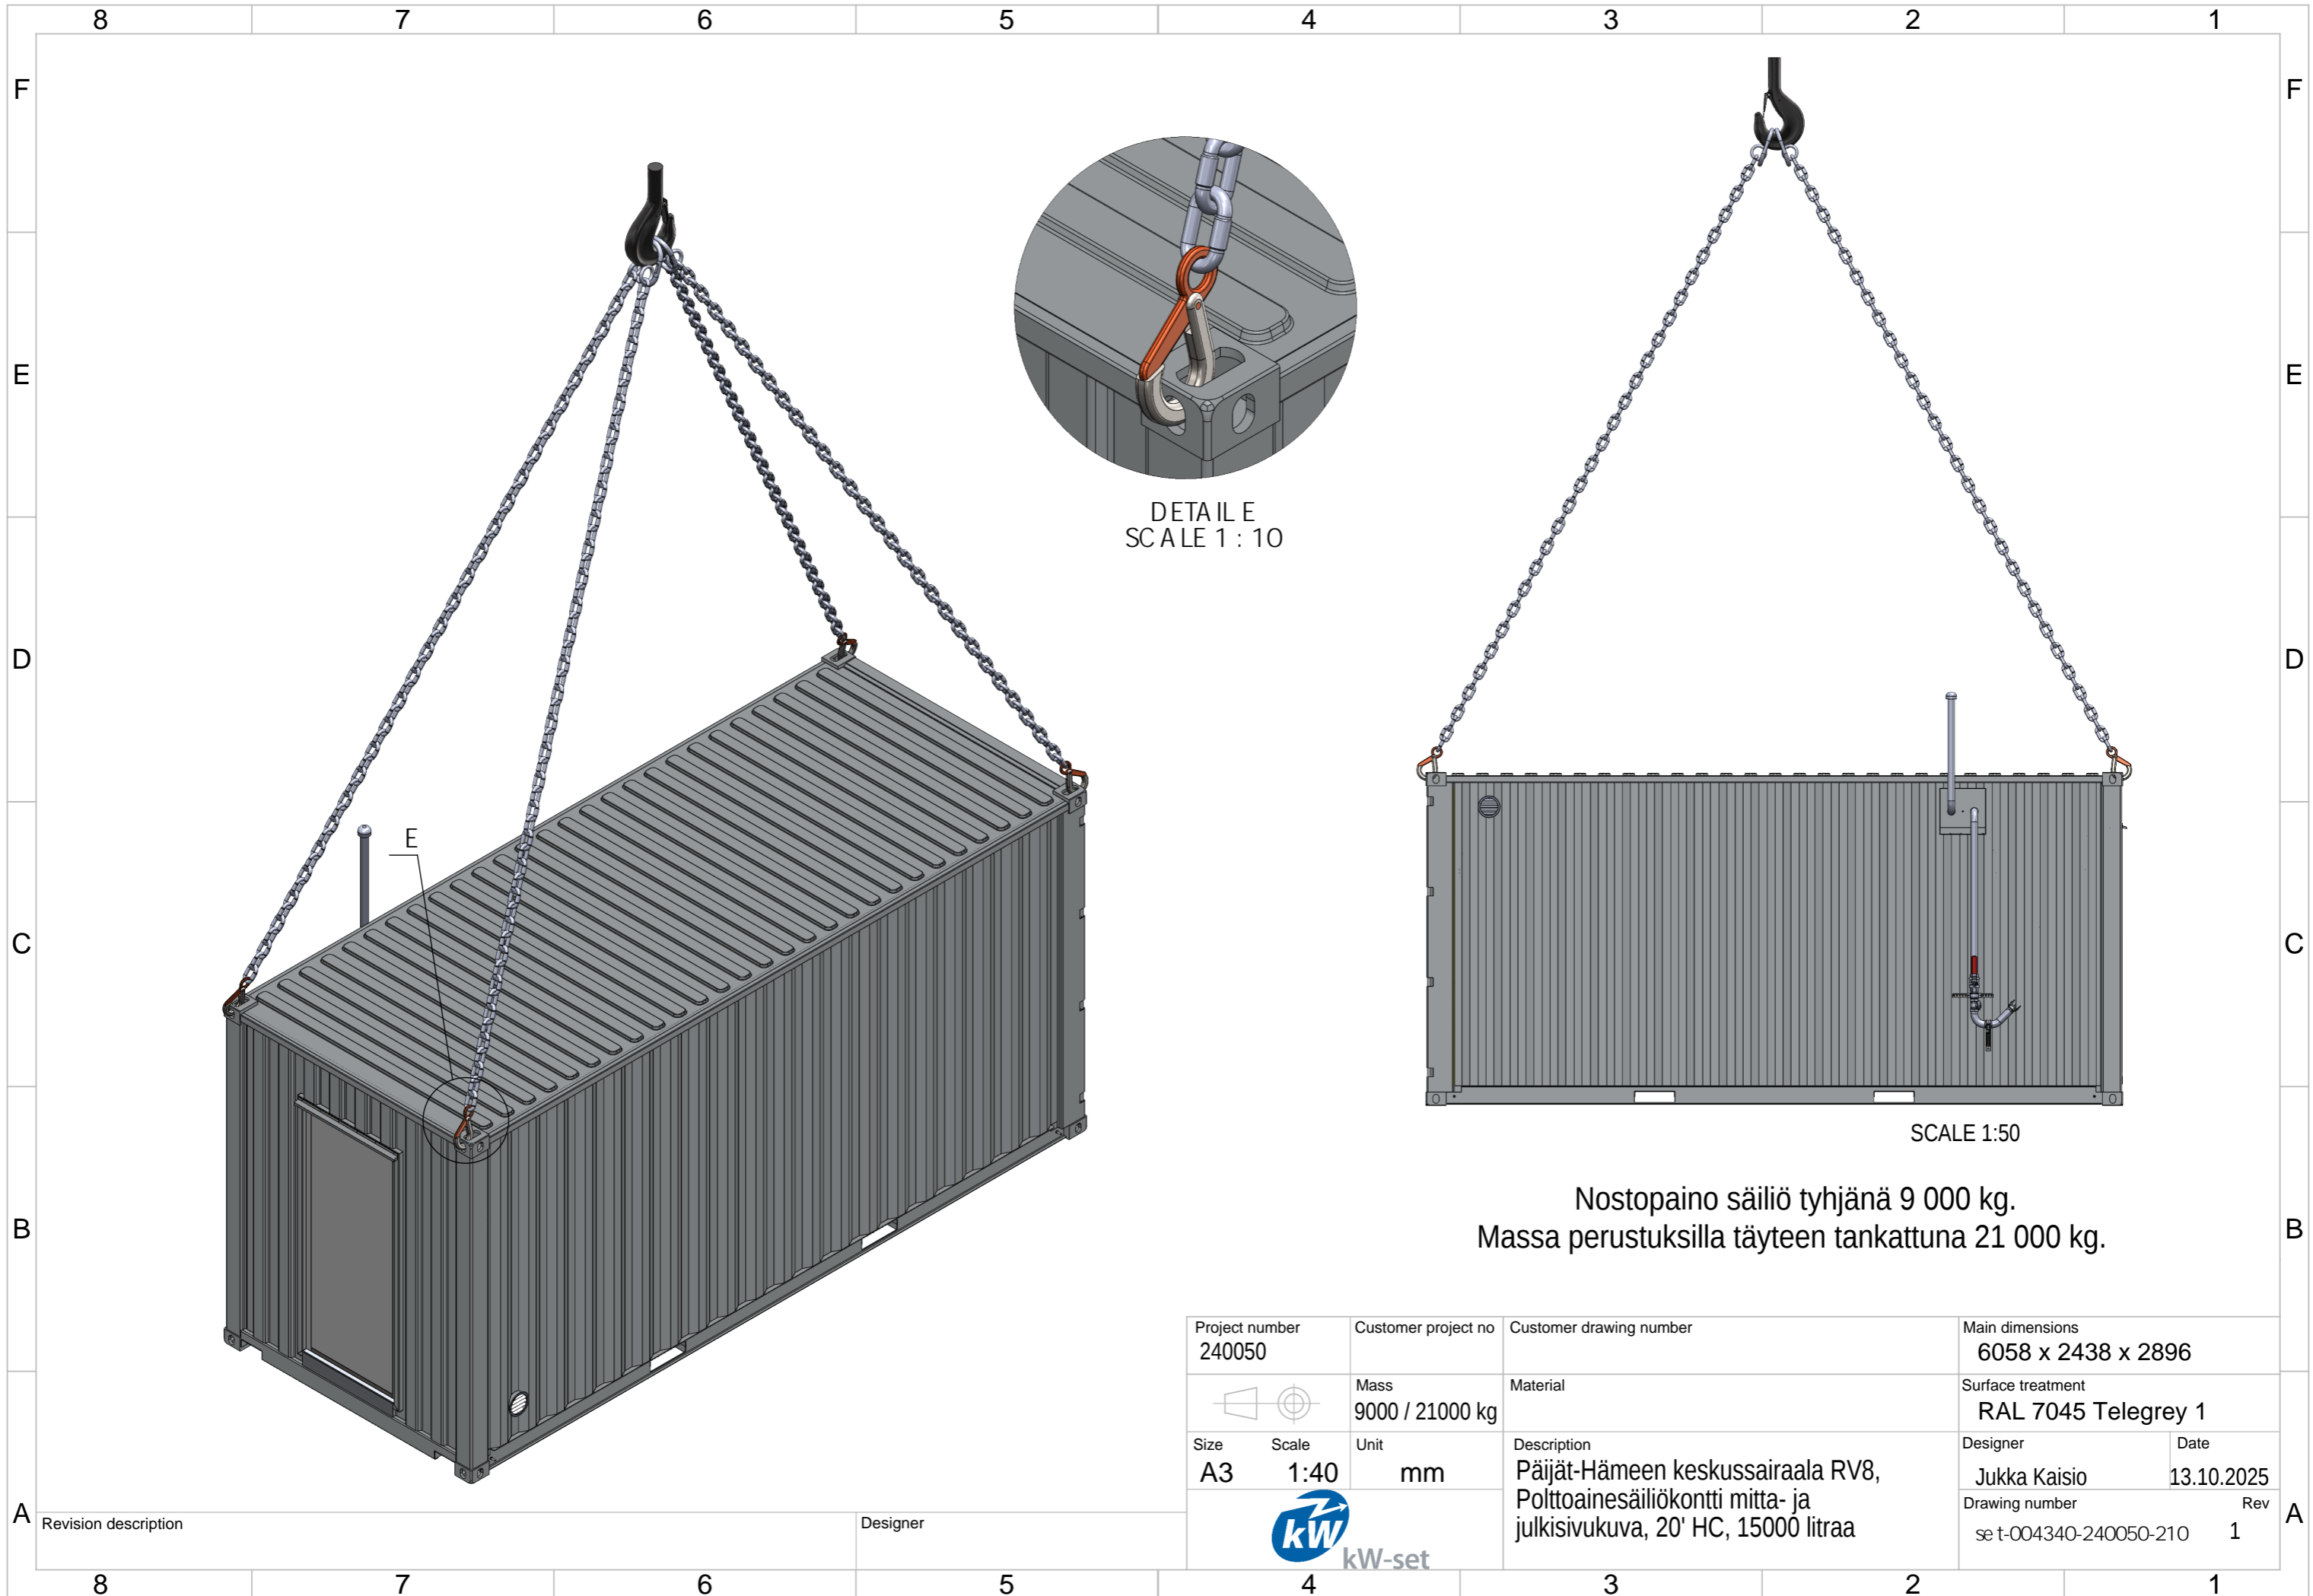

Project number 240050	Customer project no	Customer drawing number	Main dimensions 6058 x 2438 x 2896	
	Mass 9000 / 21000 kg	Material	Surface treatment RAL 7045 Telegrey 1	
Size A3	Scale 1:40	Unit mm	Description Päijät-Hämeen keskussairaala RV8, Polttoainesäiliökontti mitta- ja julkisivukuva, 20' HC, 15000 litraa	Designer Jukka Kaisio
Revision description			Date 13.10.2025	Date 13.10.2025
Designer			Drawing number se t-004340-240050-210	Rev 1



DETAIL E
SCALE 1 : 10

SCALE 1:50

Nostopaino säiliö tyhjänä 9 000 kg.
 Massa perustuksilla täyteen tankattuna 21 000 kg.

Project number 240050		Customer project no	Customer drawing number	Main dimensions 6058 x 2438 x 2896	
		Mass 9000 / 21000 kg	Material	Surface treatment RAL 7045 Telegrey 1	
Size A3	Scale 1:40	Unit mm	Description Päijät-Hämeen keskussairaala RV8, Polttoainesäiliökontti mitta- ja julkisivukuva, 20' HC, 15000 litraa	Designer Jukka Kaisio	Date 13.10.2025
 kW-set				Drawing number se t-004340-240050-210	Rev 1

Revision description

Designer