INSINÖÖRITOIMISTO EKOMAA OY

Suunnittelija:
Ari Blom
Ins. AMK ympäristötekniikka

LIITE 7

PERIAATEKUVA, MAAPERÄSUOJAUS

Lehtisen Rakennus ja Kone
Nastola Lahti
1:50 (A3)
10.10.2025

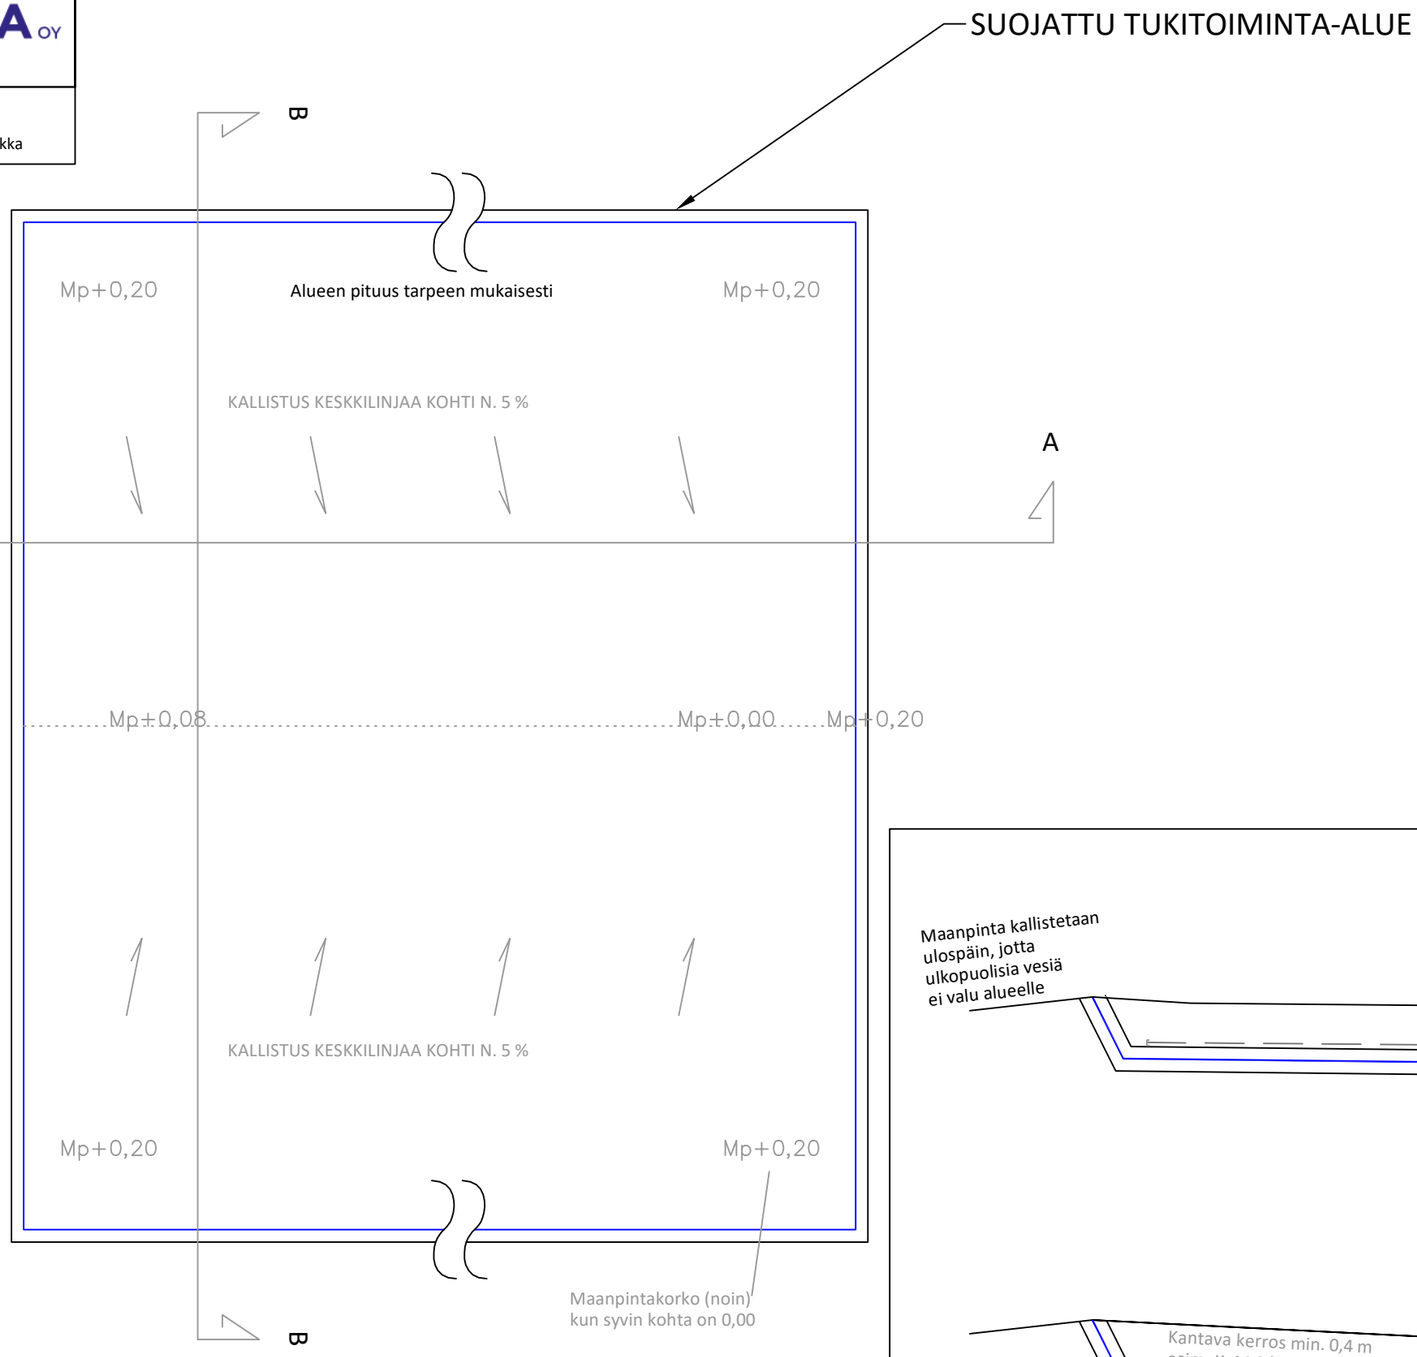

LEIKKAUS A-A

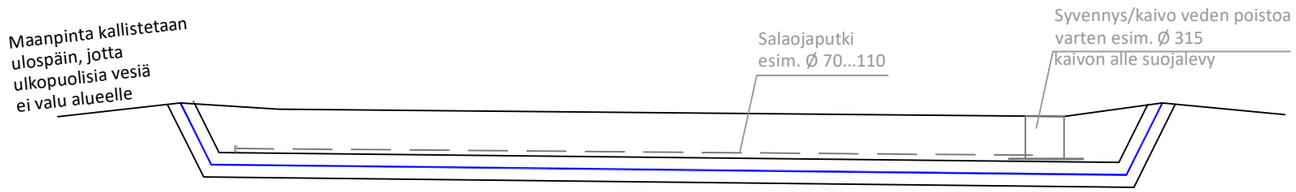

LEIKKAUS B-B

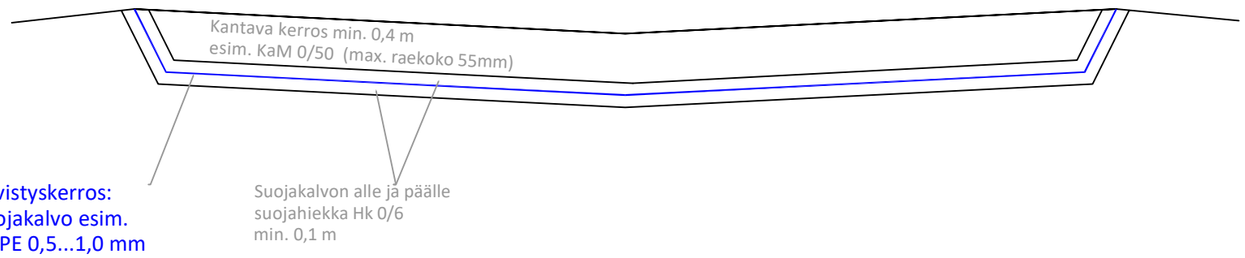

C:\Users\AnttiHeinonen\OneDrive - Insinööritoimisto Ekomaa Oy\Ari Blom\Projektit_Sisäjako_Ekomaa\1404 Lehtisen Rakennus ja Kone\2 Piirustukset\Tukitoiminta-alue_Lehtisen Rakennus ja Kone Nastola ottoalue\2 Piirustukset\Tukitoiminta-alue_Lehtisen Rakennus ja Kone.dwg