


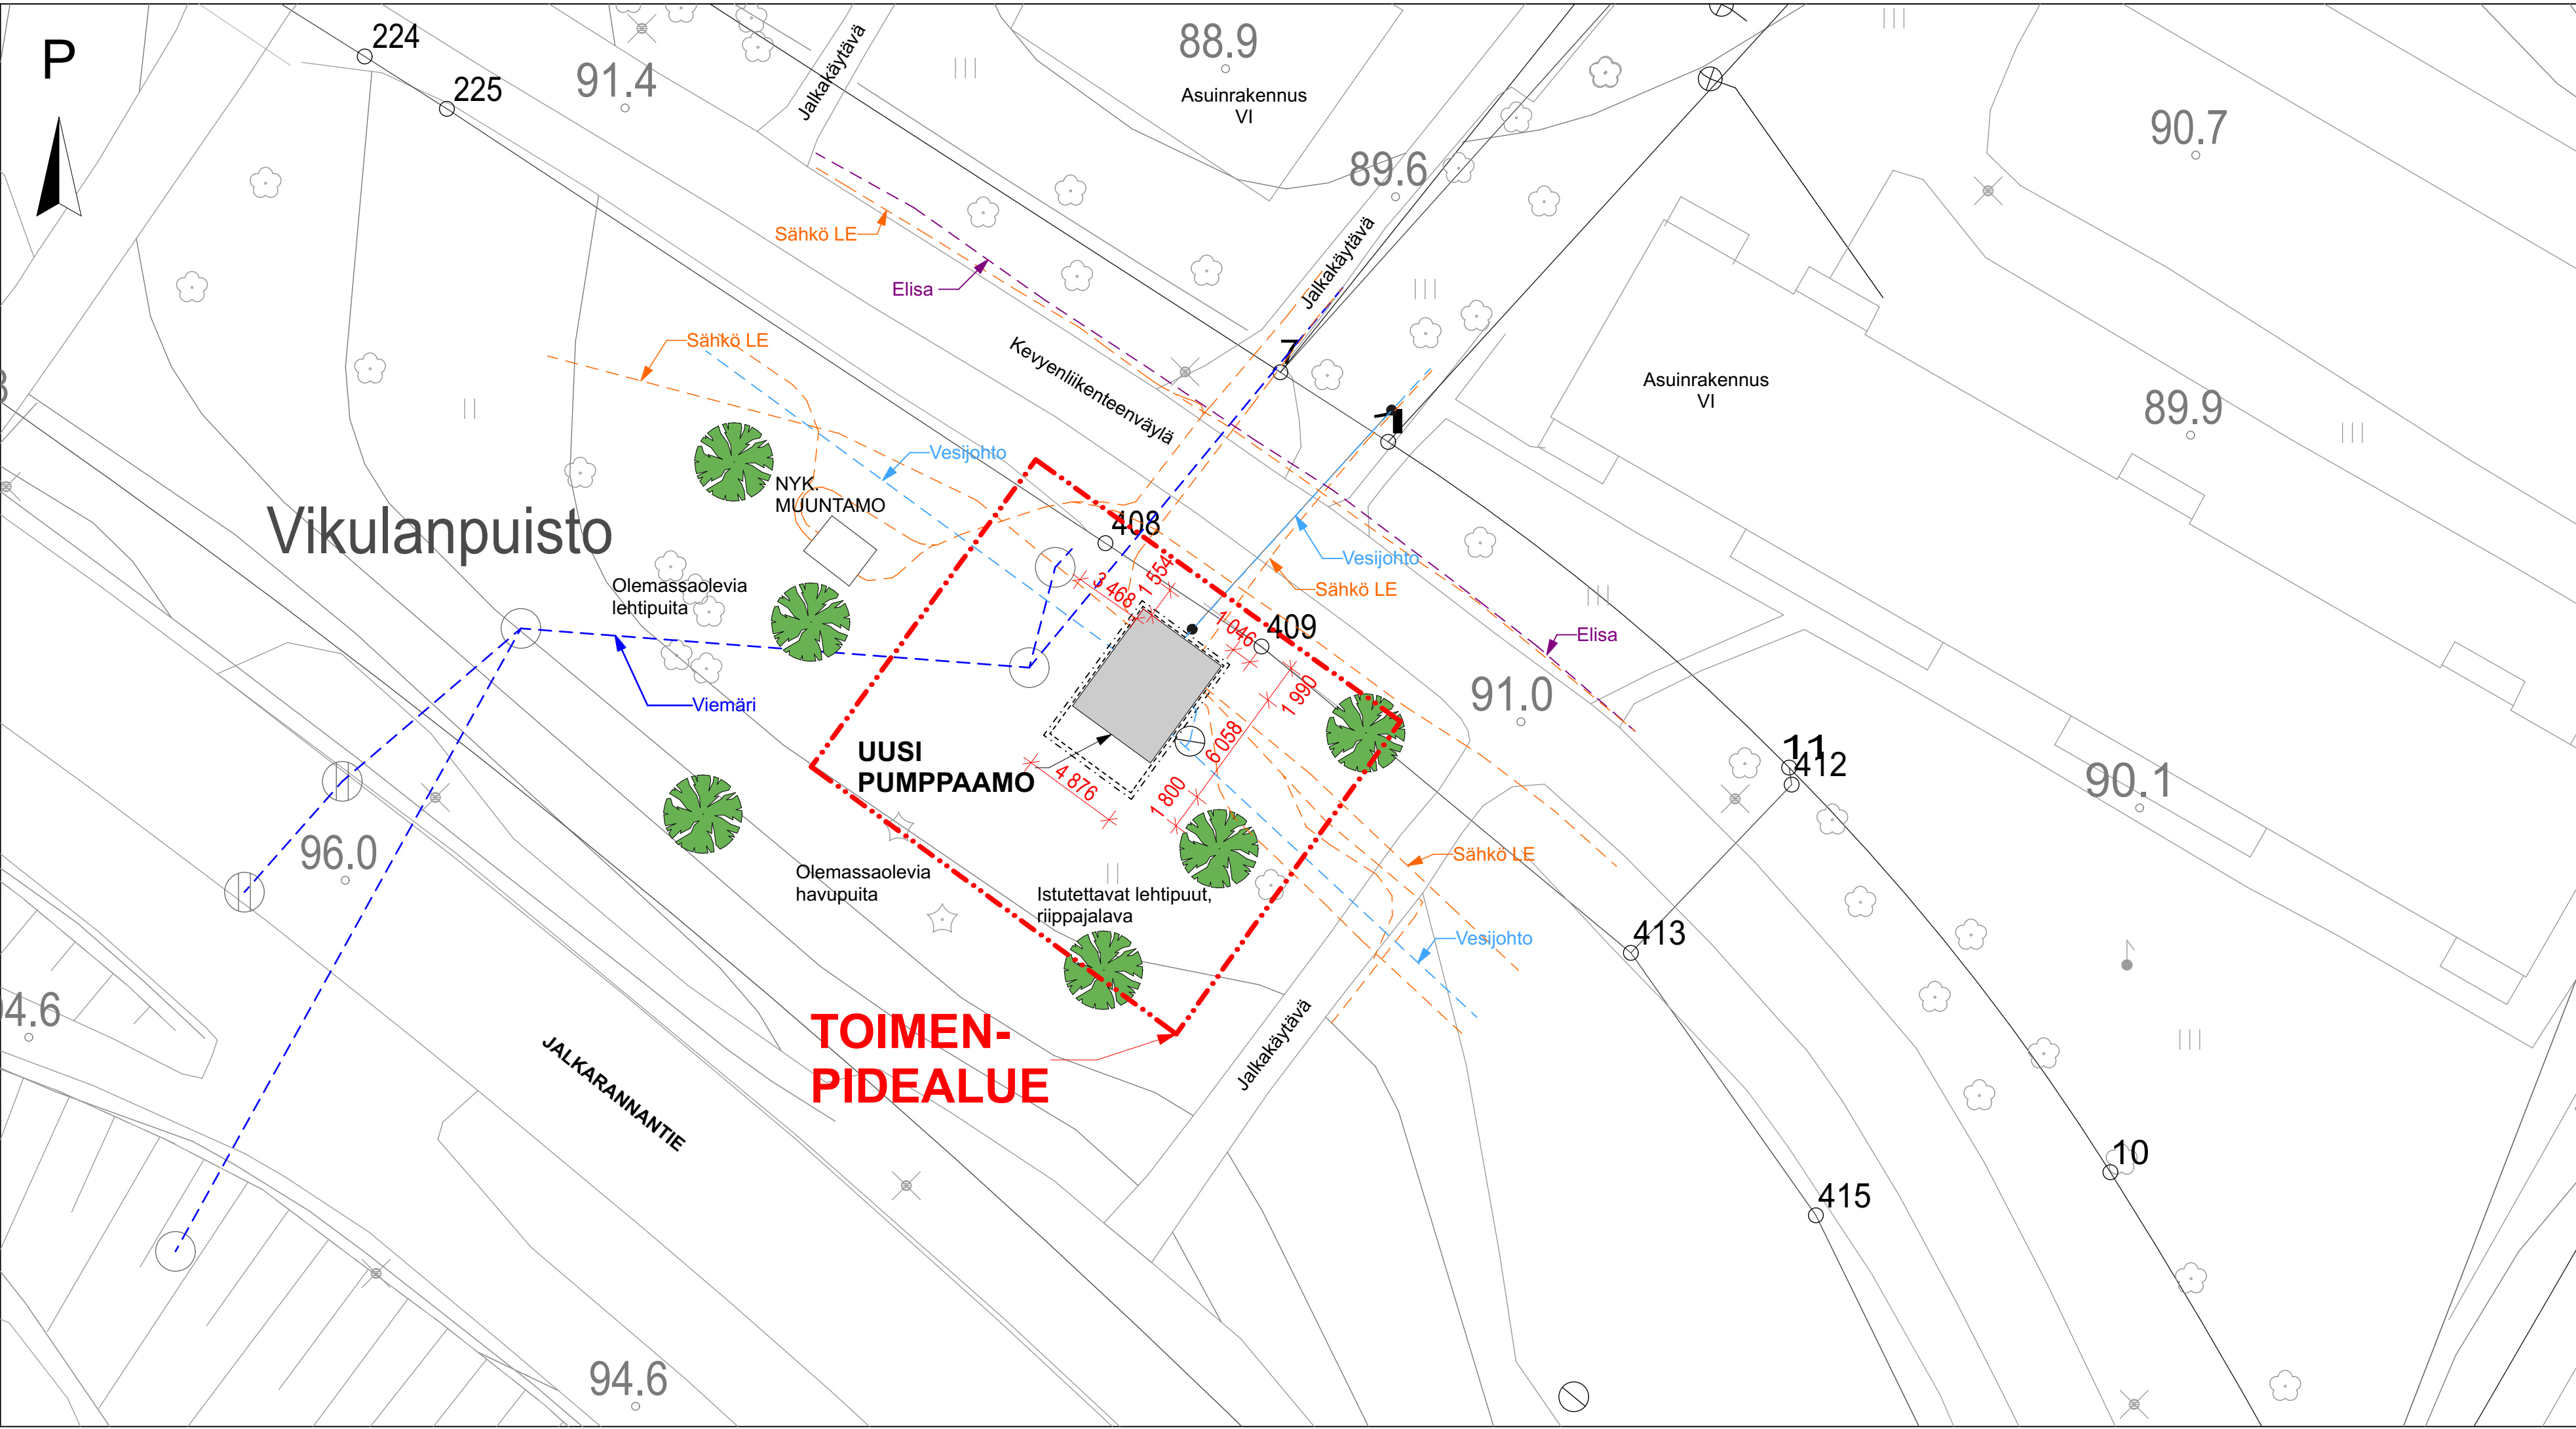

Viimeisin käsittelyvaihe	
Vaihe	Lainvoimainen
Päivä	04.05.1964
Päätös	Kuulutettu

Kaavamääräykset	
AK	ASUNTOKERROSTALOJEN KORTTELIALUE.
AO	OMAKOTIRAKENNUSTEN JA MUIDEN ENINTÄÄN KAHDEN PERHEENTALOJEN KORTTELIALUE.
ALK	YHDISTETTYJEN LIIKE- JA ASUNTOKERROSTALOJEN KORTTELIALUE.
PL	LUONNONTILASSA SÄILYTETTÄVÄ PUISTOALUE.
	KORTTELIN, KORTTELINOSAN JA ALUEEN RAJA.
	ERI KAAVAMÄÄRÄYSTEN ALAISTEN ALUEEN OSIEN VÄLINEN RAJA.
	TONTIN TAI RAKENNUSPAIKAN RAJA.

33209	KORTTELIN NUMERO.
1	TONTIN NUMERO.
SARVIKATU	KADUN TAI PUISTON NIMI.
900	SUURIN SALLITTU KERROSALA.
III	ROOMALAINEN NUMERO, JOKA OSOITTAA RAKENNUSTEN, RAKENNUKSEN TAI SEN OSAN SUURIMMAN SALLITUN VARSINAISEN KERROSLUVUN.
1/3I	MURTOLUKU ROOMALAISEN NUMERON EDESSÄ OSOITTAA KELLARIKERROKSESSA SALLITUN, KERROSALAAN LASKETTAVAN RAKENNUSOIKEUDEN.
13/5	MURTOLUKU ROOMALAISEN NUMERON JÄLJESSÄ OSOITTAA ULLAKKOKERROKSESSA SALLITUN, KERROSALAAN LASKETTAVAN RAKENNUSOIKEUDEN.
e=0.3	TONTTITEHOKKUUSLUKU ELI TONTIN KERROSALAN SUHDE TONTIN PINTA-ALAAN.

	RAKENNUSALA.
m	MYYMÄLÄN TAI LIIKKEEN RAKENNUSALA.
a	AUTOSÄILYTYSPAIKAN RAKENNUSALA.
	ISTUTETTAVA TONTIN OSA.
va	VOIMANSIIRTOALUE.
	ASUNTOJEN PINTA-ALAN KESKIARVON ON OLTAVA VÄHINTÄÄN 55 m2. KORTTELEIDEN N:O 33207, N:O 33208 JA N:O 33210 TONTEILLE SAA OTTAA AJOTIEN VAIN SARVIKADUN PUOLELTA. RIVITALOJEN ASUNTOJEN PINTA-ALAN KESKIARVON ON OLTAVA VÄHINTÄÄN 80 m2.

Rakennetaan uusi aluelämpöpumppaamo, 29,5 k-m²

6 kpl uusi istutettava lehtipuu, riippajalava

K.osa / Kylä	Kortteli / Tila	Tontti / RN:o	Viranomaisten merkintöjä	
33	9903	43		
Rakennustoimenpide		Piirustuslaji	Juoks.no	
UUDISRAKENNUS		PÄÄPIIRUSTUS	1 / 2	
Rakennuskohteen nimi ja osoite		Piirustuksen sisältö	Mittakaavat	
VIKULANPUISTO PUMPPAAMO		ASEMAPIIRROS	1:250	
JALKARANNANTIE				
15950 LAHTI				
Rakennussuunnittelija		Päiväys		
Heikki Leino 041 502 1448		4.9.2026		
heikki.leino@a1arkkitechdit.fi				
Pääsuunnittelija		Muutos		
Tuukka Rautavirta 040 544 3903				
tuukka.rautavirta@a1arkkitechdit.fi				