


Merkit asennettu v. 2024
piirno 2022-21-01-Li Rälssinpolku ja Kyläkunnantie

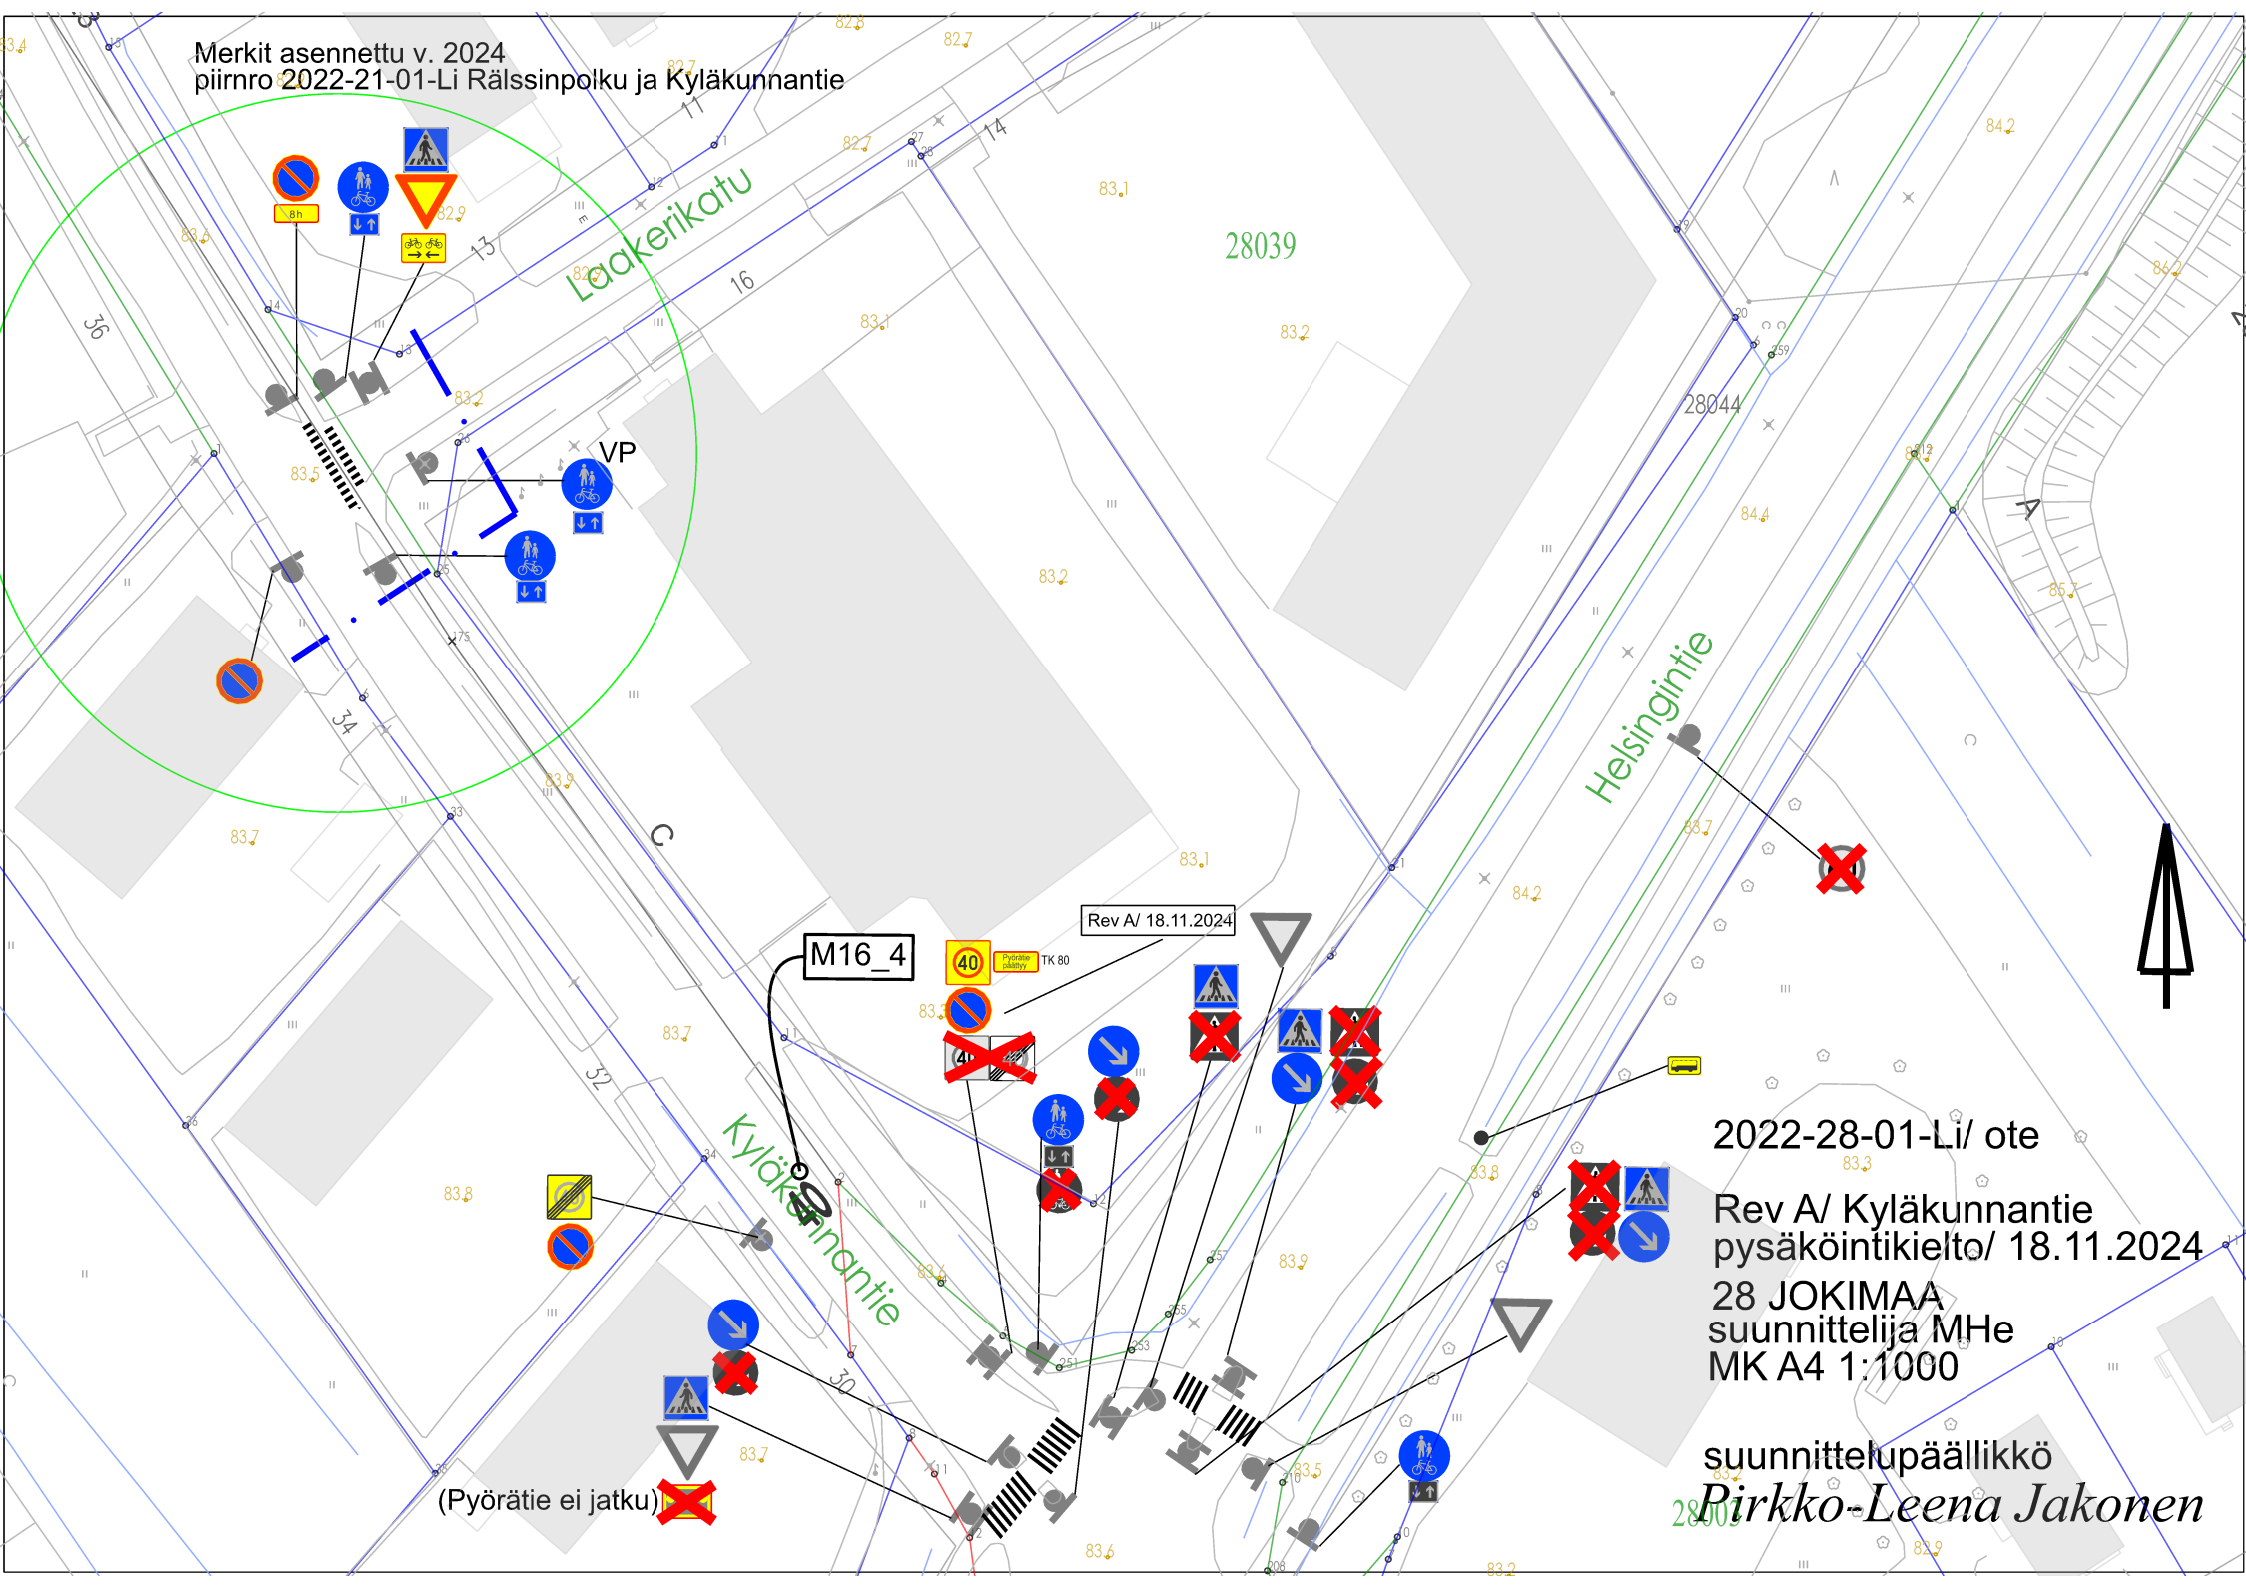

Laakeerikatu

Helsingintie

Kyläkunnantie

28039

2022-28-01-Li/ ote
Rev A/ Kyläkunnantie
pysäköintikielto/ 18.11.2024
28 JOKIMAA
suunnittelija MHe
MK A4 1:1000

suunnittelupäällikkö
Pirkko-Leena Jakonen

M16_4

Rev A/ 18.11.2024

(Pyörätie ei jatku)

40

8h

VP

82.9

VP

83.2

34

83.7

32

83.8

83.7

83.7

83.6

83.2

82.7

82.7

82.7

83.1

83.1

83.2

83.1

















83.4

83.4

