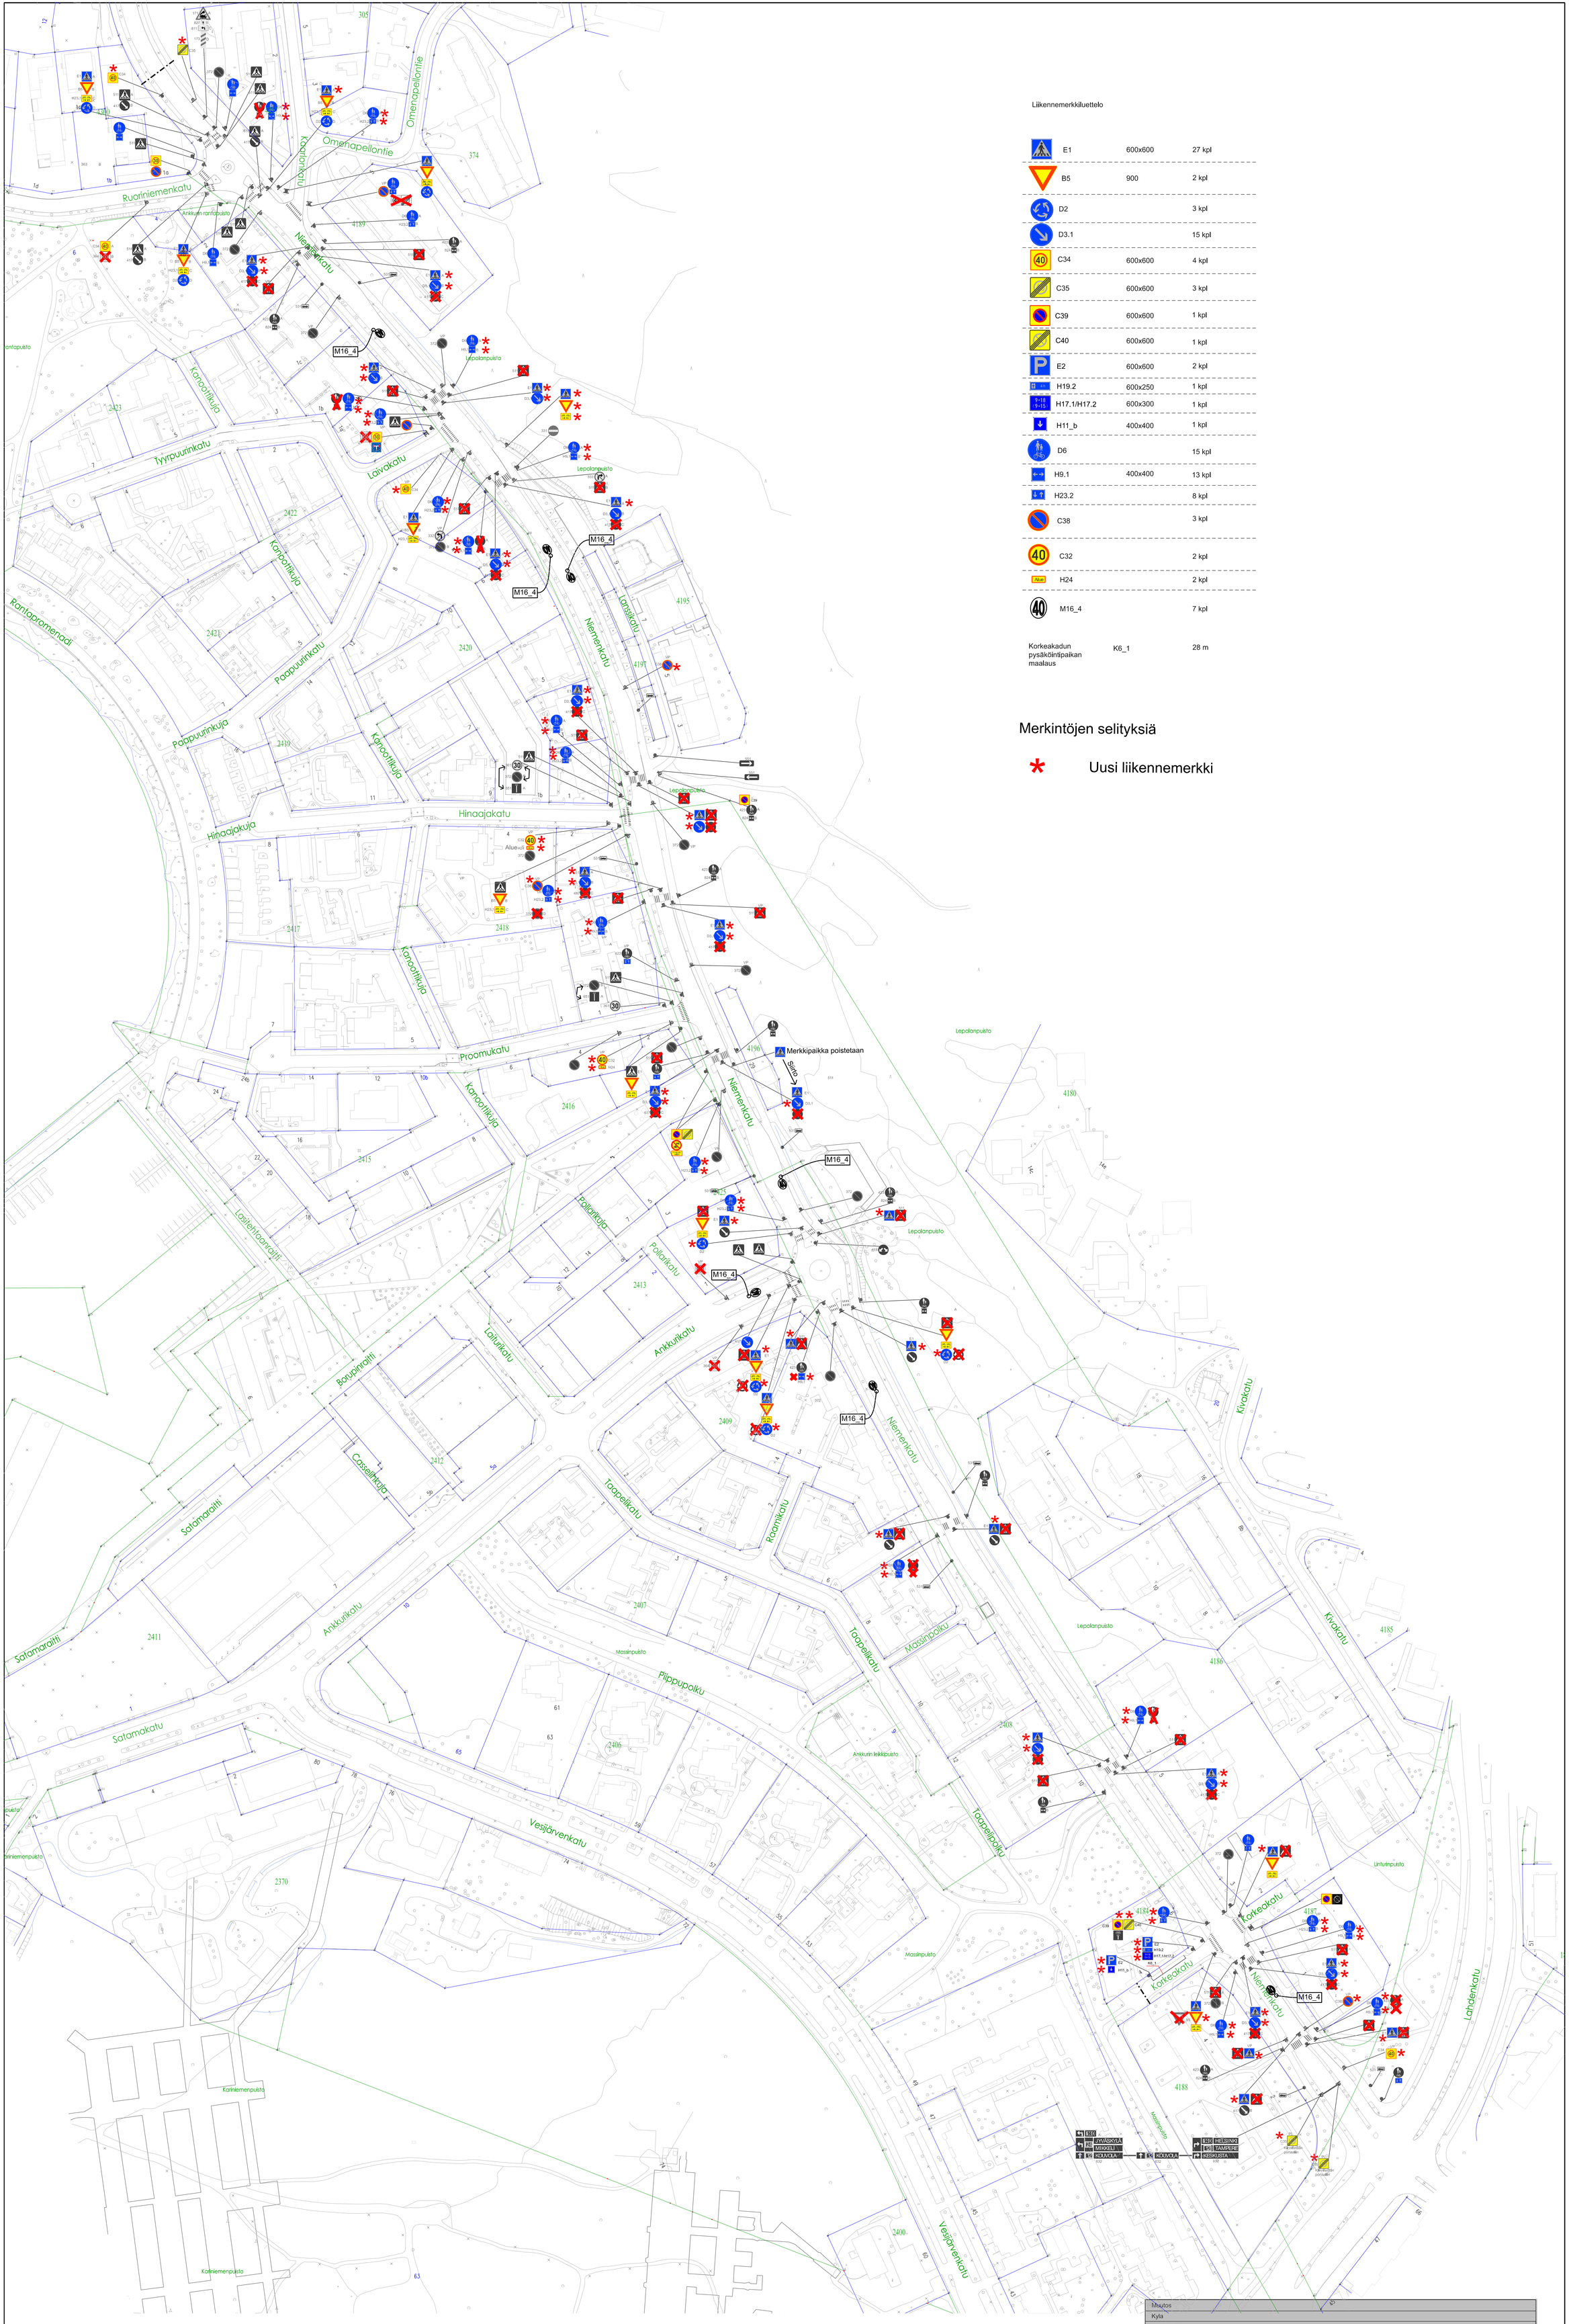

Liikennemerkkiluettelo

E1	600x600	27 kpl
B5	900	2 kpl
D2		3 kpl
D3.1		15 kpl
C34	600x600	4 kpl
C35	600x600	3 kpl
C39	600x600	1 kpl
C40	600x600	1 kpl
E2	600x600	2 kpl
H19.2	600x250	1 kpl
H17.1/H17.2	600x300	1 kpl
H11_b	400x400	1 kpl
D6		15 kpl
H9.1	400x400	13 kpl
H23.2		8 kpl
C38		3 kpl
C32		2 kpl
H24		2 kpl
M16_4		7 kpl
Korkeakadun pysäköintipaikan maalaus	K6_1	28 m

Merkintöjen selityksiä

* Uusi liikennemerkki

Muutos	
Kyla	
Nähtävillä	
Kohteen nimi: Niemenkatu välillä Lahdenkatu - Ruoriniemenkatu ja Korkeakatu: Nopeusrajoitusalueen muutos ja Korkeakadun pysäköintirajoituksen liikennemerkkijärjestelyt	Kaupunginosatunnus: 2 Kartano, 4 Niemi
Suunnitelmalaji: Liikenteenohjaussuunnitelma	Suunnittelija: MHe; Mittakaava: 1:1200 (A0)
LAHDEN KAUPUNKI, KAUPUNKIYMPÄRISTÖN PALVELUALUE KAUPUNKISUUNNITTELU	Liittyy:
Suunnitelman päivämäärä: 27.6.2025 Juha Helminen	Piirustusnumero: 2025-66-151-LI