


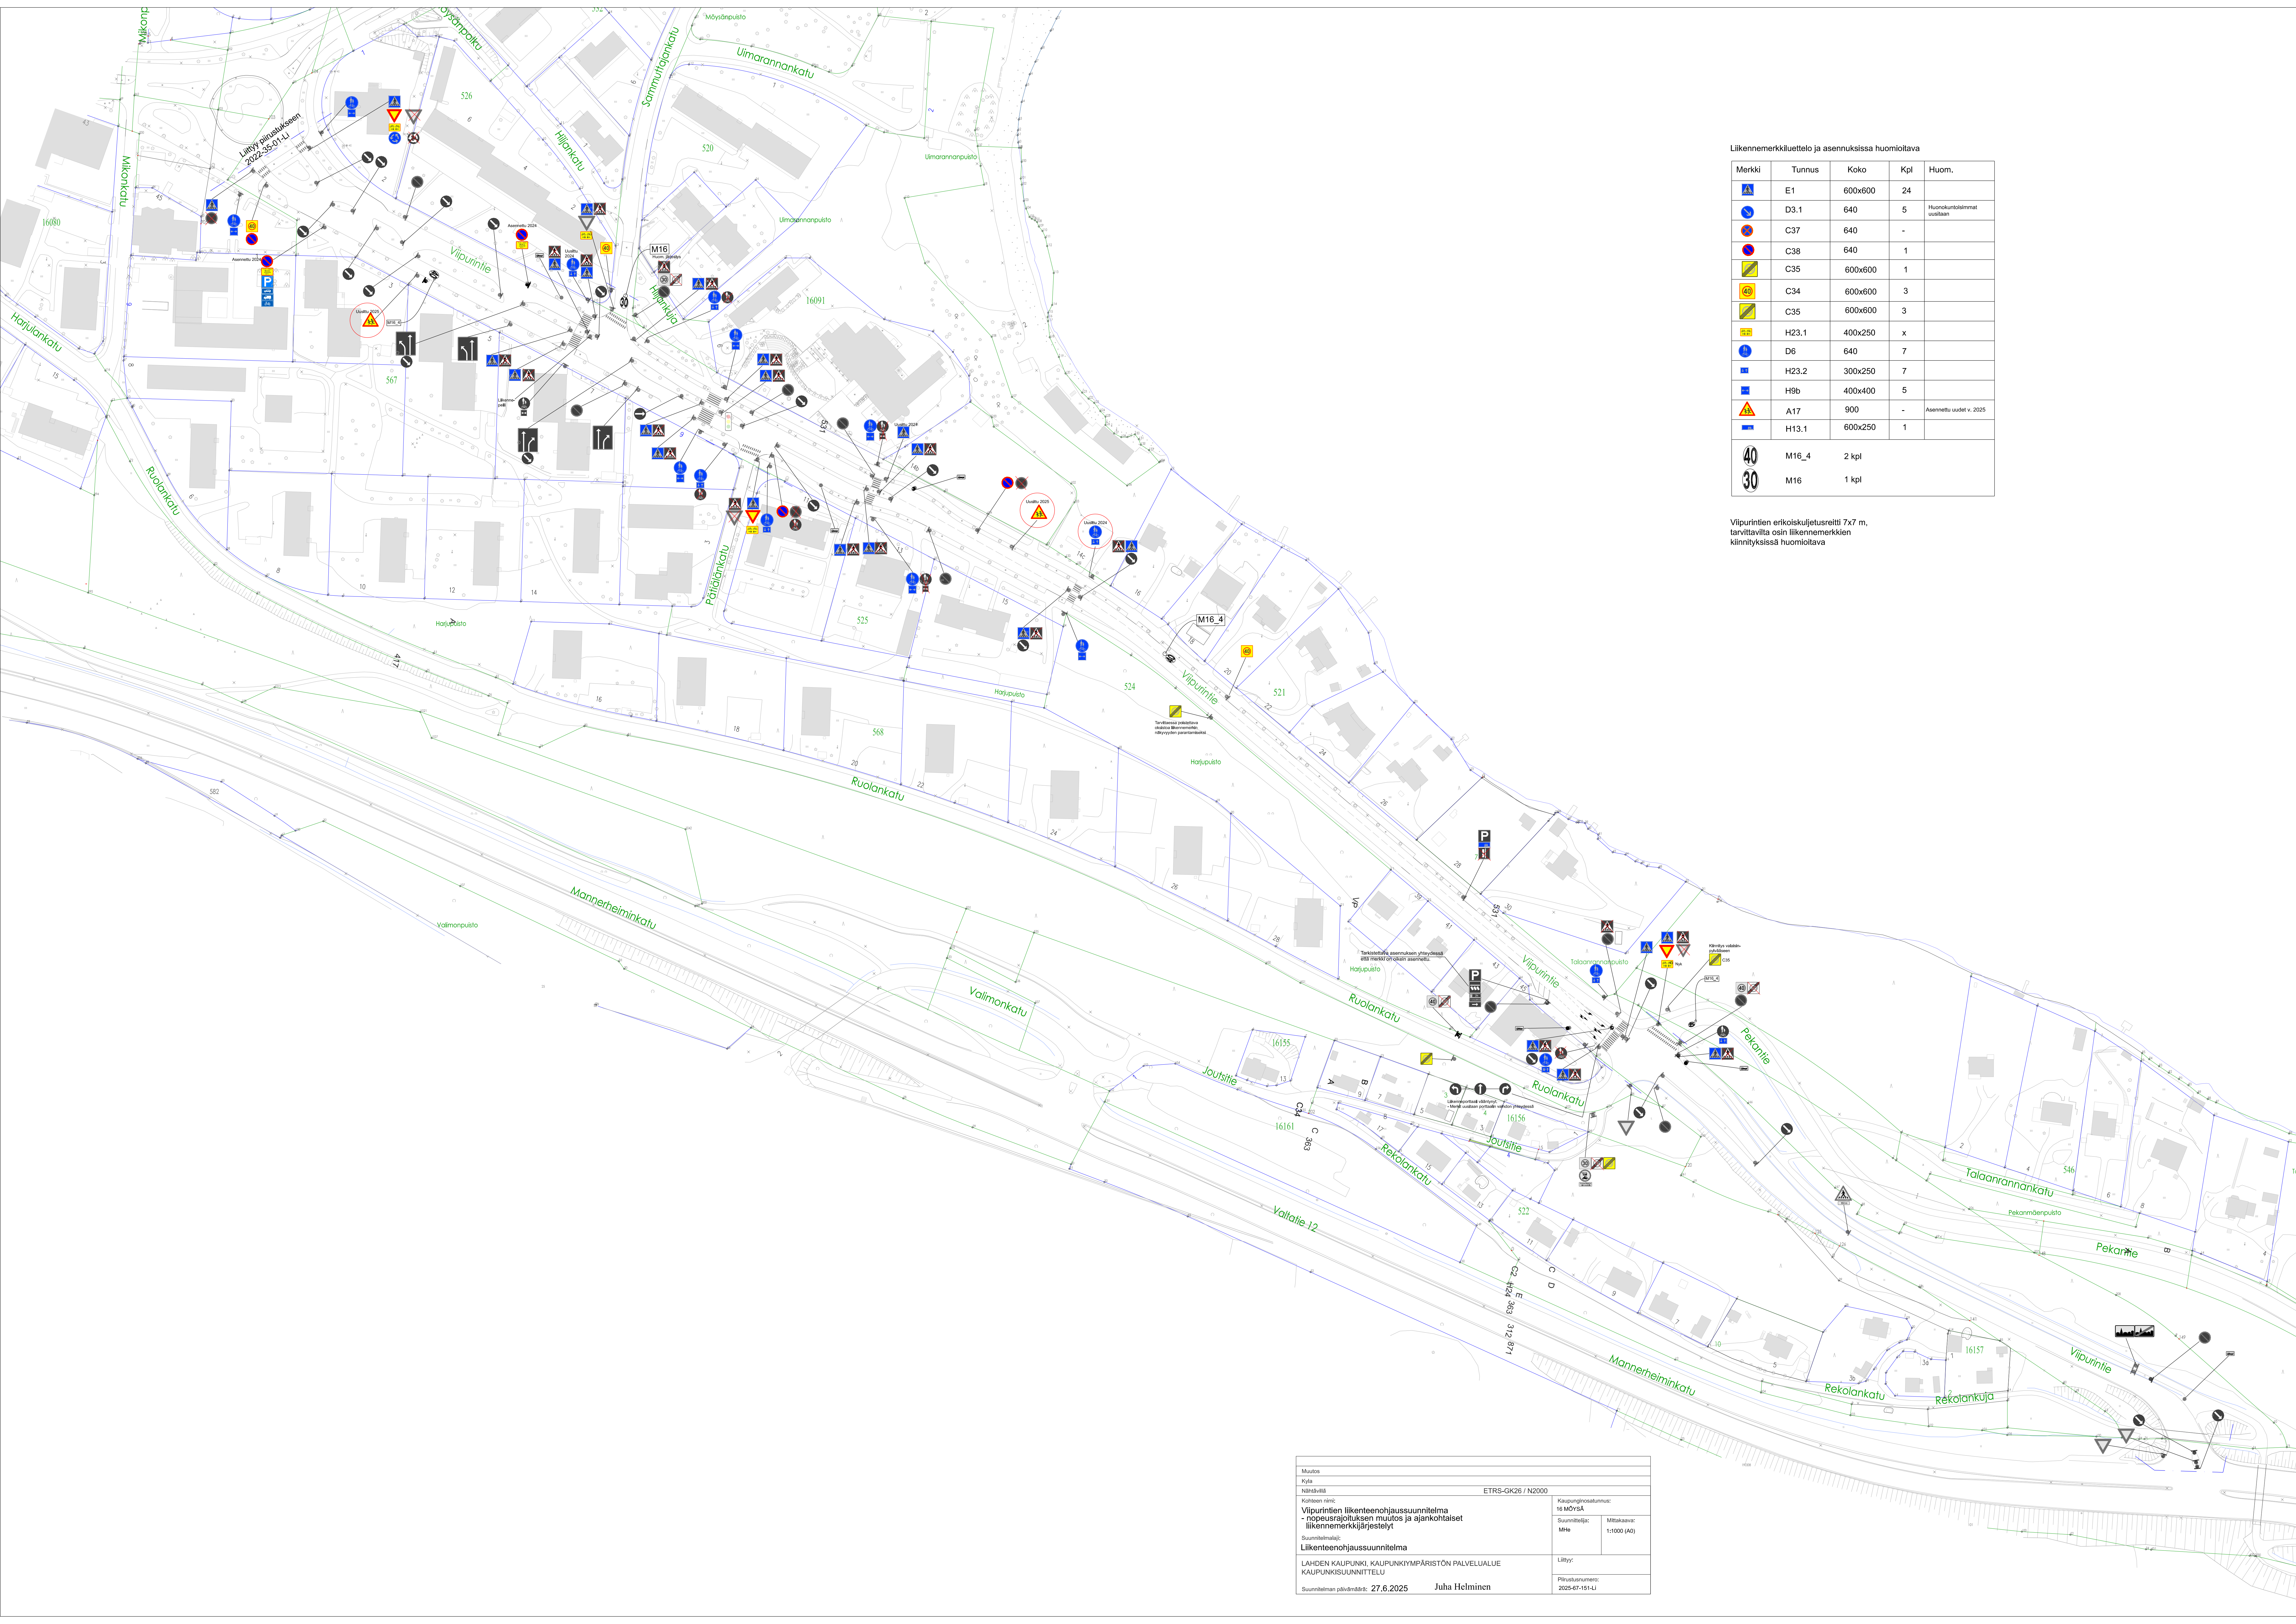

Liikennemerkkiluettelo ja asennuksissa huomioitava				
Merkki	Tunnus	Koko	Kpl	Huom.
	E1	600x600	24	
	D3.1	640	5	Huonokuntoiset uusiaan
	C37	640	-	
	C38	640	1	
	C35	600x600	1	
	C34	600x600	3	
	C35	600x600	3	
	H23.1	400x250	x	
	D6	640	7	
	H23.2	300x250	7	
	H9b	400x400	5	
	A17	900	-	Asennettu uudelt v. 2025
	H13.1	600x250	1	
	M16_4	2 kpl		
	M16	1 kpl		

Viipurintien erikoiskuljetusreitit 7x7 m,
tarvittavilta osin liikennemerkkien
kiinnityksissä huomioitava

Muutos	
Kylä	
Käyttötila	ETRS-GK26 / N2000
Käytteen otti:	Kaupunginjohtamusta: 16 MÖYSÄ
Viipurintien liikenteenohjaussuunnitelma -nopeusrajoituksen muutos ja ajankohtaiset liikennemerkkijärjestelyt	Suunnittelija: MHe Mittakaava: 1:1000 (A0)
Suunnittelija:	
Liikenteenohjaussuunnitelma	
LAHDEN KAUPUNKI, KAUPUNKIKYMPARISTON PALVELUALUE KAUPUNKISUUNNITTELU	Liity:
Suunnitelman päivämäärä: 27.6.2025 Juha Helminen	Päiväysnumero: 2025-07-15-LJ