



Poistettavat (40 päättyy) 3 kpl

X



Poistettavat (30 päättyy) 3 kpl

X



Poistettavat (40 alkaa) 2 kpl
- Voi käyttää uudelleen Sibeliuksenkadulla

O




Uudet 5 kpl
Uusiokäyttö 2 kpl



Uudet 4 kpl



M16_4 8 kpl

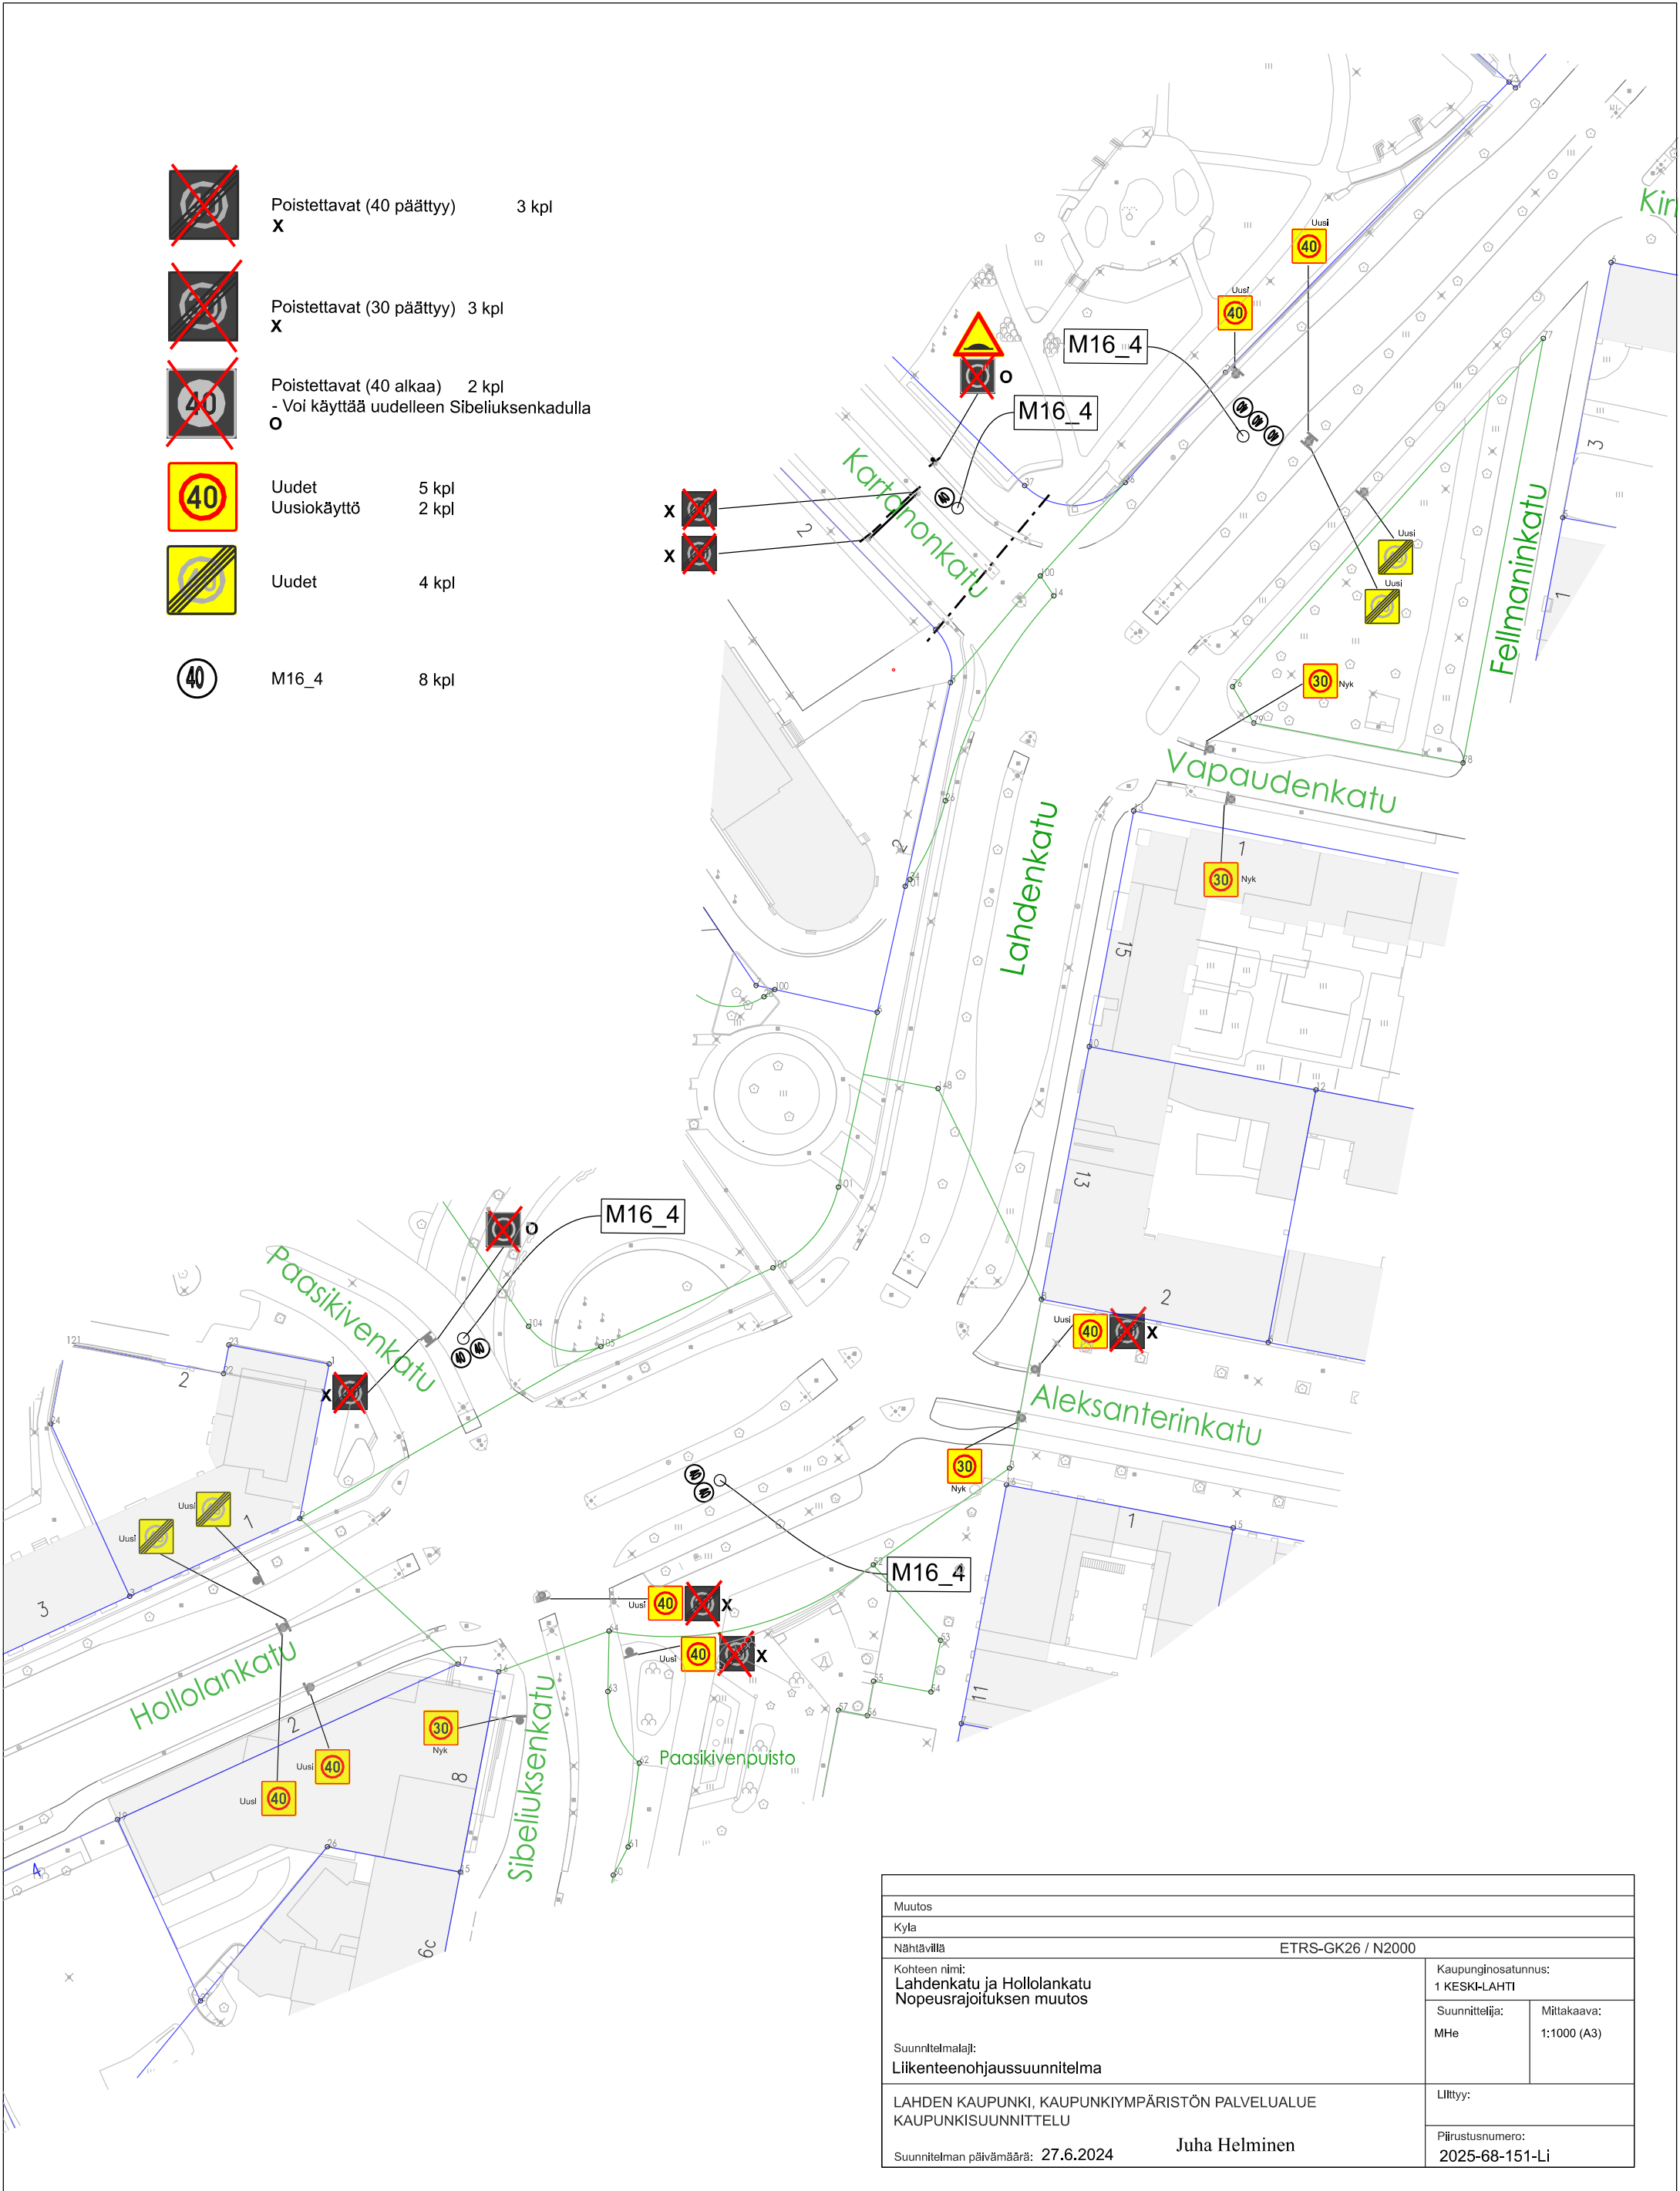

Muutos			
Kyla			
Nähtävillä			
ETRS-GK26 / N2000			
Kohteen nimi:		Kaupunginosatunnus:	
Lahdenkatu ja Hollolankatu		1 KESKI-LAHTI	
Nopeusrajoituksen muutos		Suunnittelija:	
		MHe	
Suunnitelmalaji:		Mittakaava:	
Liikenteenohjaussuunnitelma		1:1000 (A3)	
LAHDEN KAUPUNKI, KAUPUNKIYMPÄRISTÖN PALVELUALUE		Liittyi:	
KAUPUNKISUUNNITTELU			
Suunnitelman päivämäärä: 27.6.2024		Päijustusnumero:	
Juha Helminen		2025-68-151-Li	