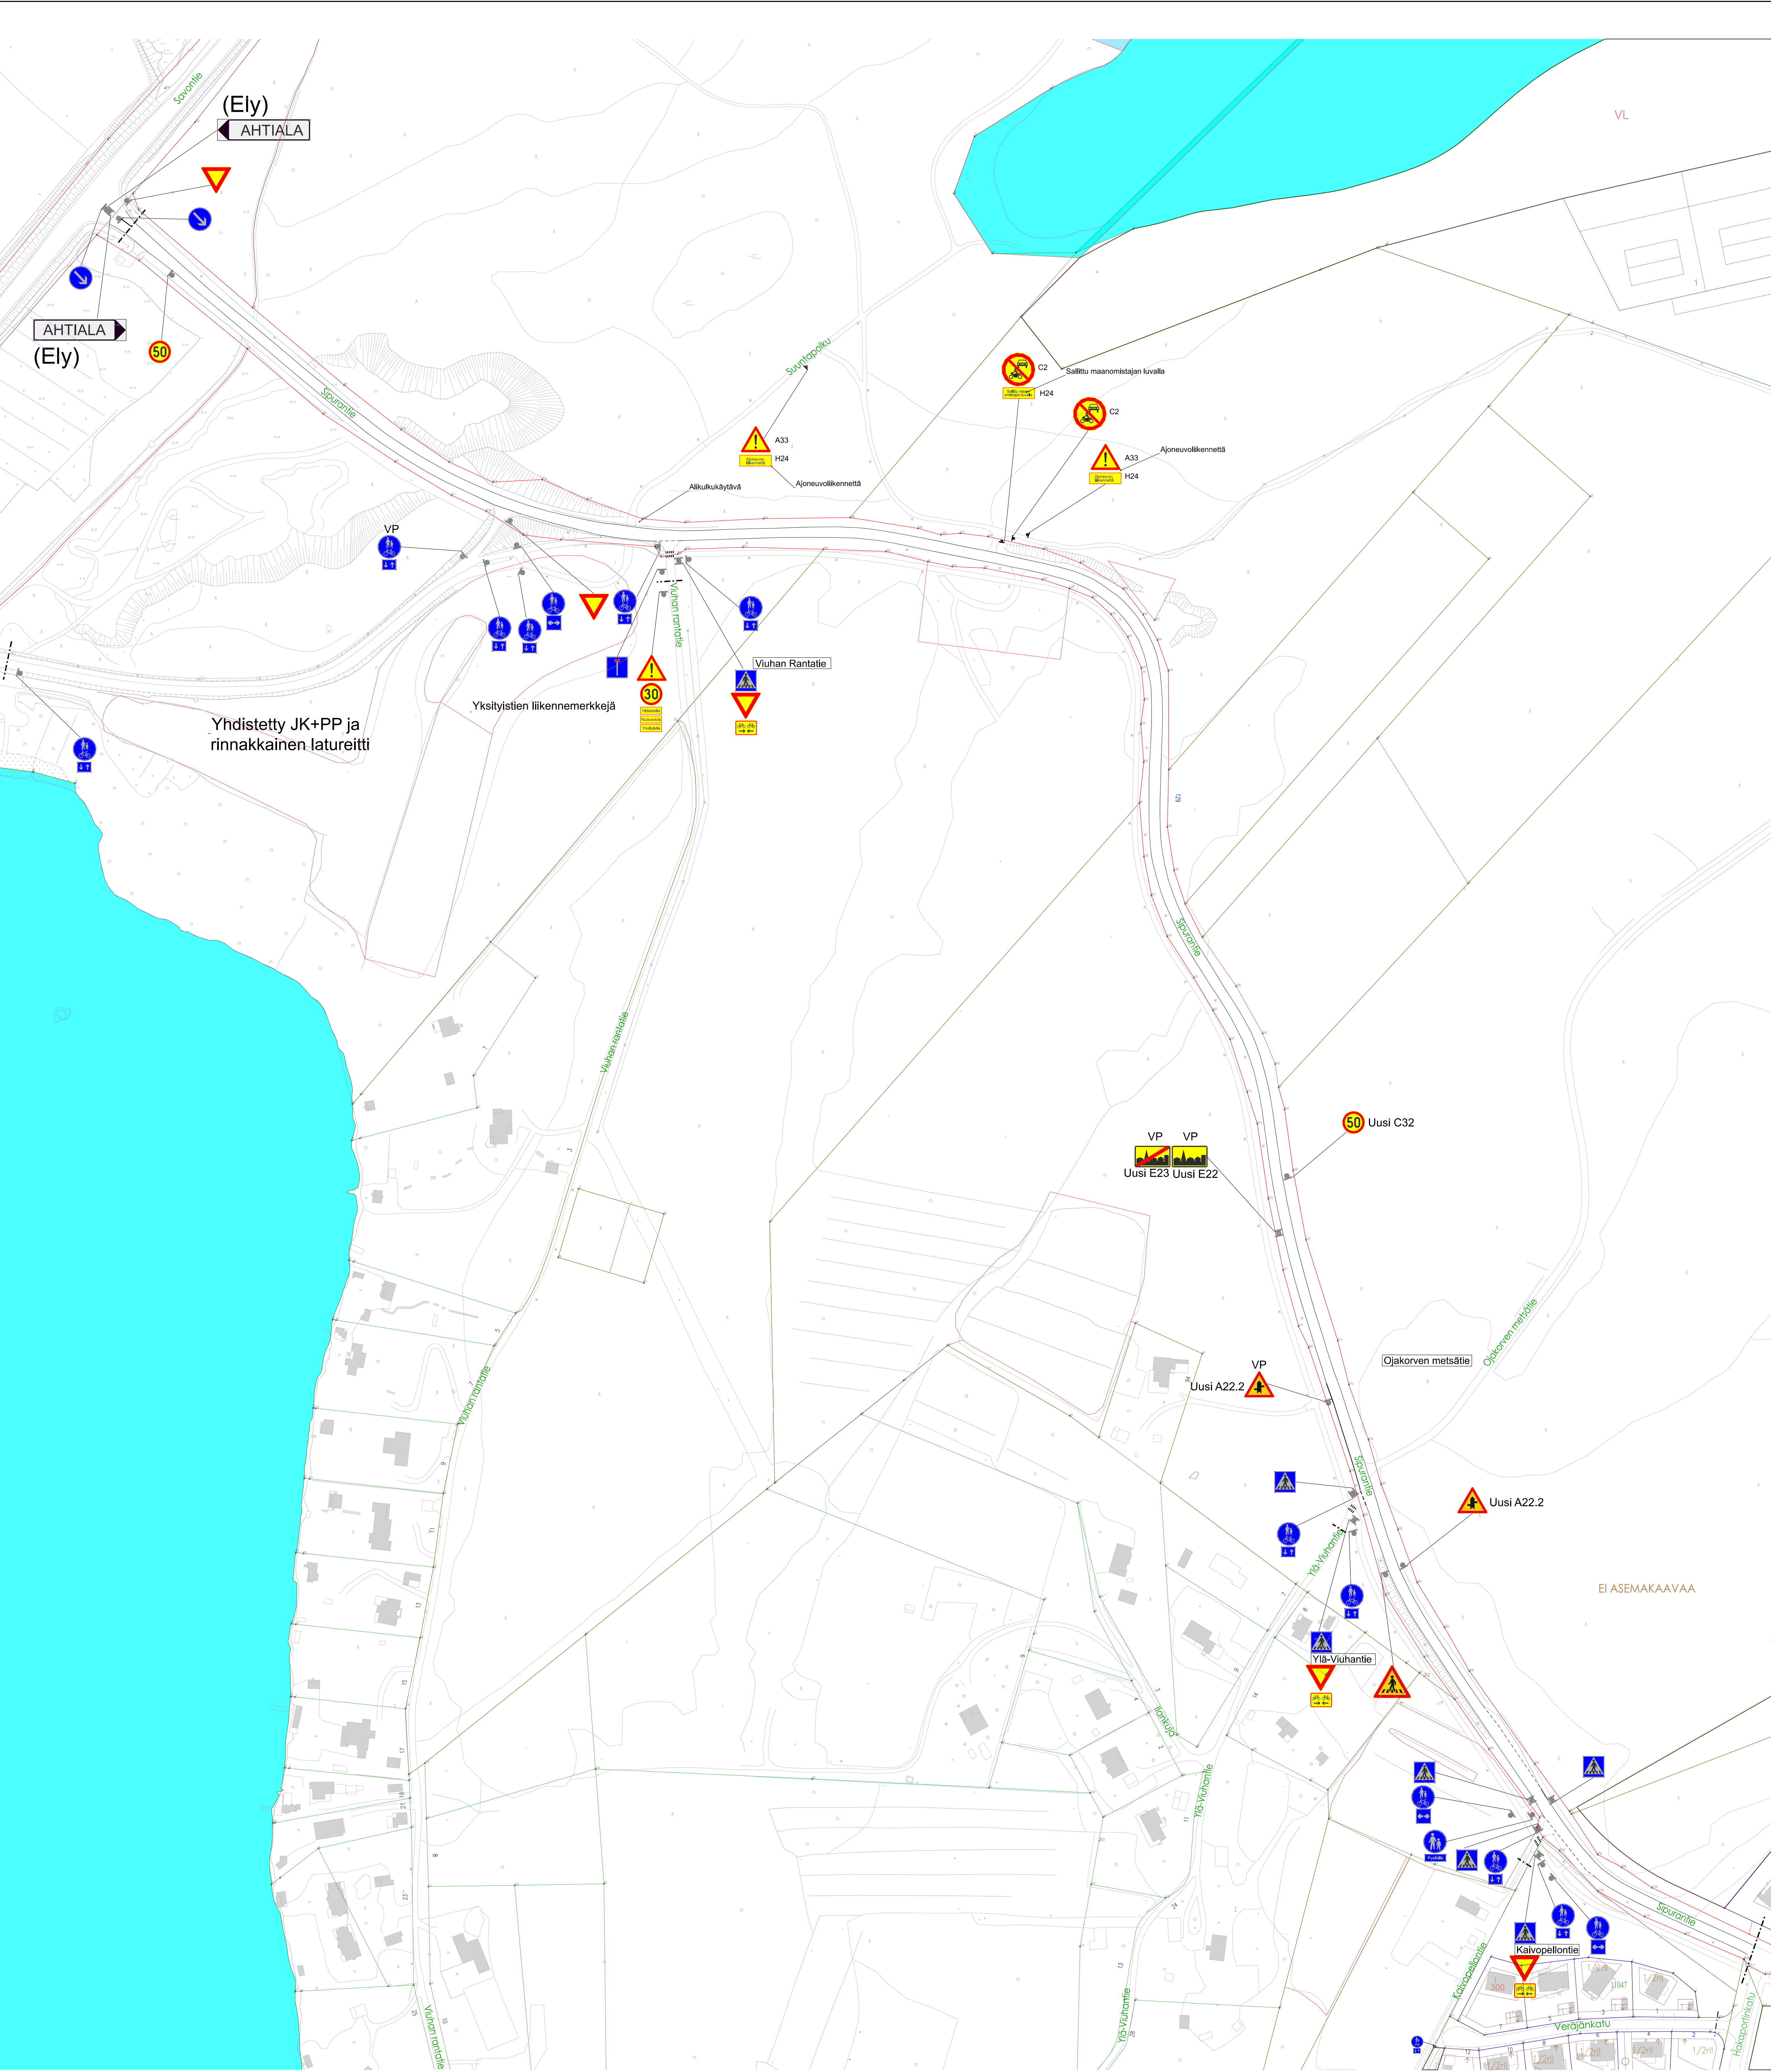


Uudet liikennemerkit			
Tunnus	Koko	Kpl	
 E22	1000x700	1	
 E23	1000x700	1	
 A22.2	900	2	
 C32	640	1	

Muutos			
Kylä			
Nähtävillä			
Kohteen nimi:		Kaupunginosatunnus:	
Sipurantie välillä Savontie - Hakaportinkatu		11 VIUHA	
Suunnitelmalaji:		Suunnittelija:	Mittakaava:
Liikenteenohjaussuunnitelma		MHe	1:1200 (A0)
LAHDEN KAUPUNKI, KAUPUNKIYMPÄRISTÖN PALVELUALUE		Lisäyksi:	
KAUPUNKISUUNNITTELU		Pirsko-Leena Jakonen	
Suunnitelman päiväys: 20.8.2025		Pirsko-Leena Jakonen	
		Pirsko-Leena Jakonen	