


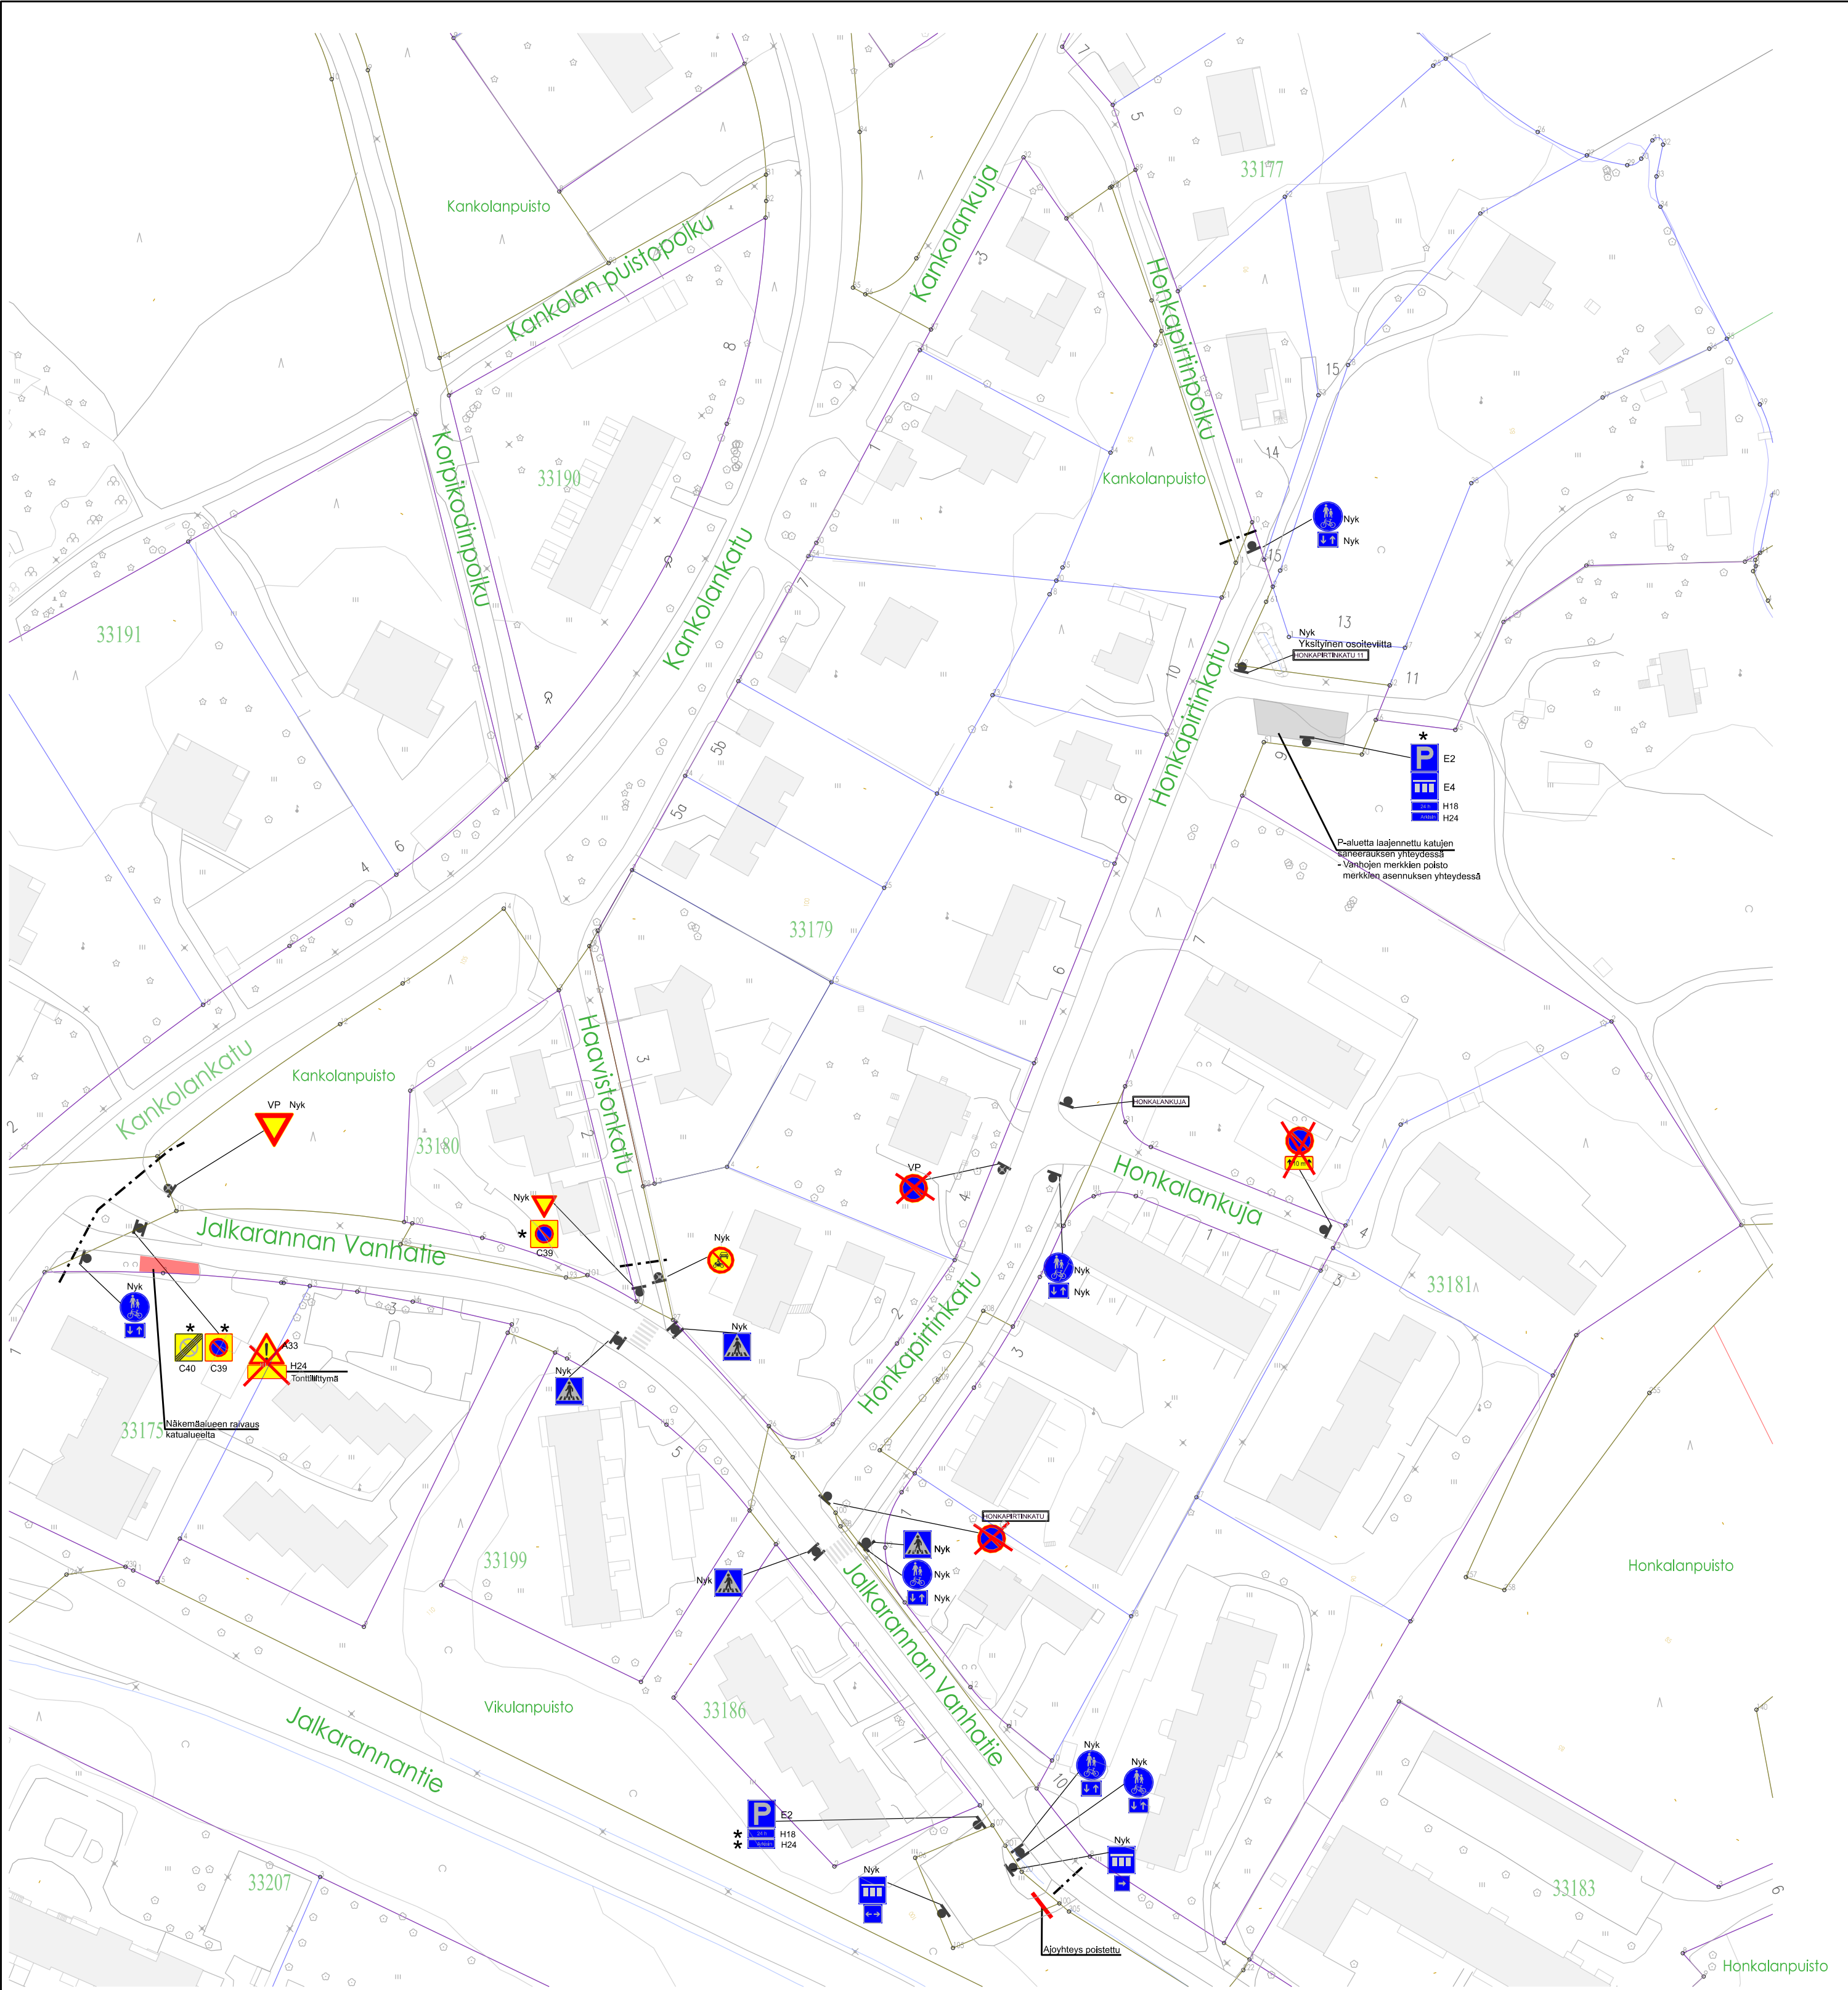

* Uudet liikennemerkkit				
	C39	2 kpl		E2 1 kpl
	C40	1 kpl		E4 1 kpl
			24 h 	H18 2 kpl
			Arkisin 	H24 2 kpl



Kyla:			
Kohteen nimi:		Kaupunginosatunnus:	
Jalkarannan Vanhatie, Honkapirtinkatu ja Honkalankuja		33 JALKARANTA	
- liikennemerkkijärjestelyt		Hyväksymispäivä:	
Suunnittelija:		MHe	
Liikenteenohjaussuunnitelma		Mittakaava:	
LAHDEN KAUPUNKI, KAUPUNKIYMPÄRISTÖN PALVELUALUE		Lähtö:	
KAUPUNKISUUNNITTELU		Piiustusnumero:	
Suunnitelman päivämäärä: 14.11.2025		2025-103-15-L1	
Pirkko-Leena Jakonen			