


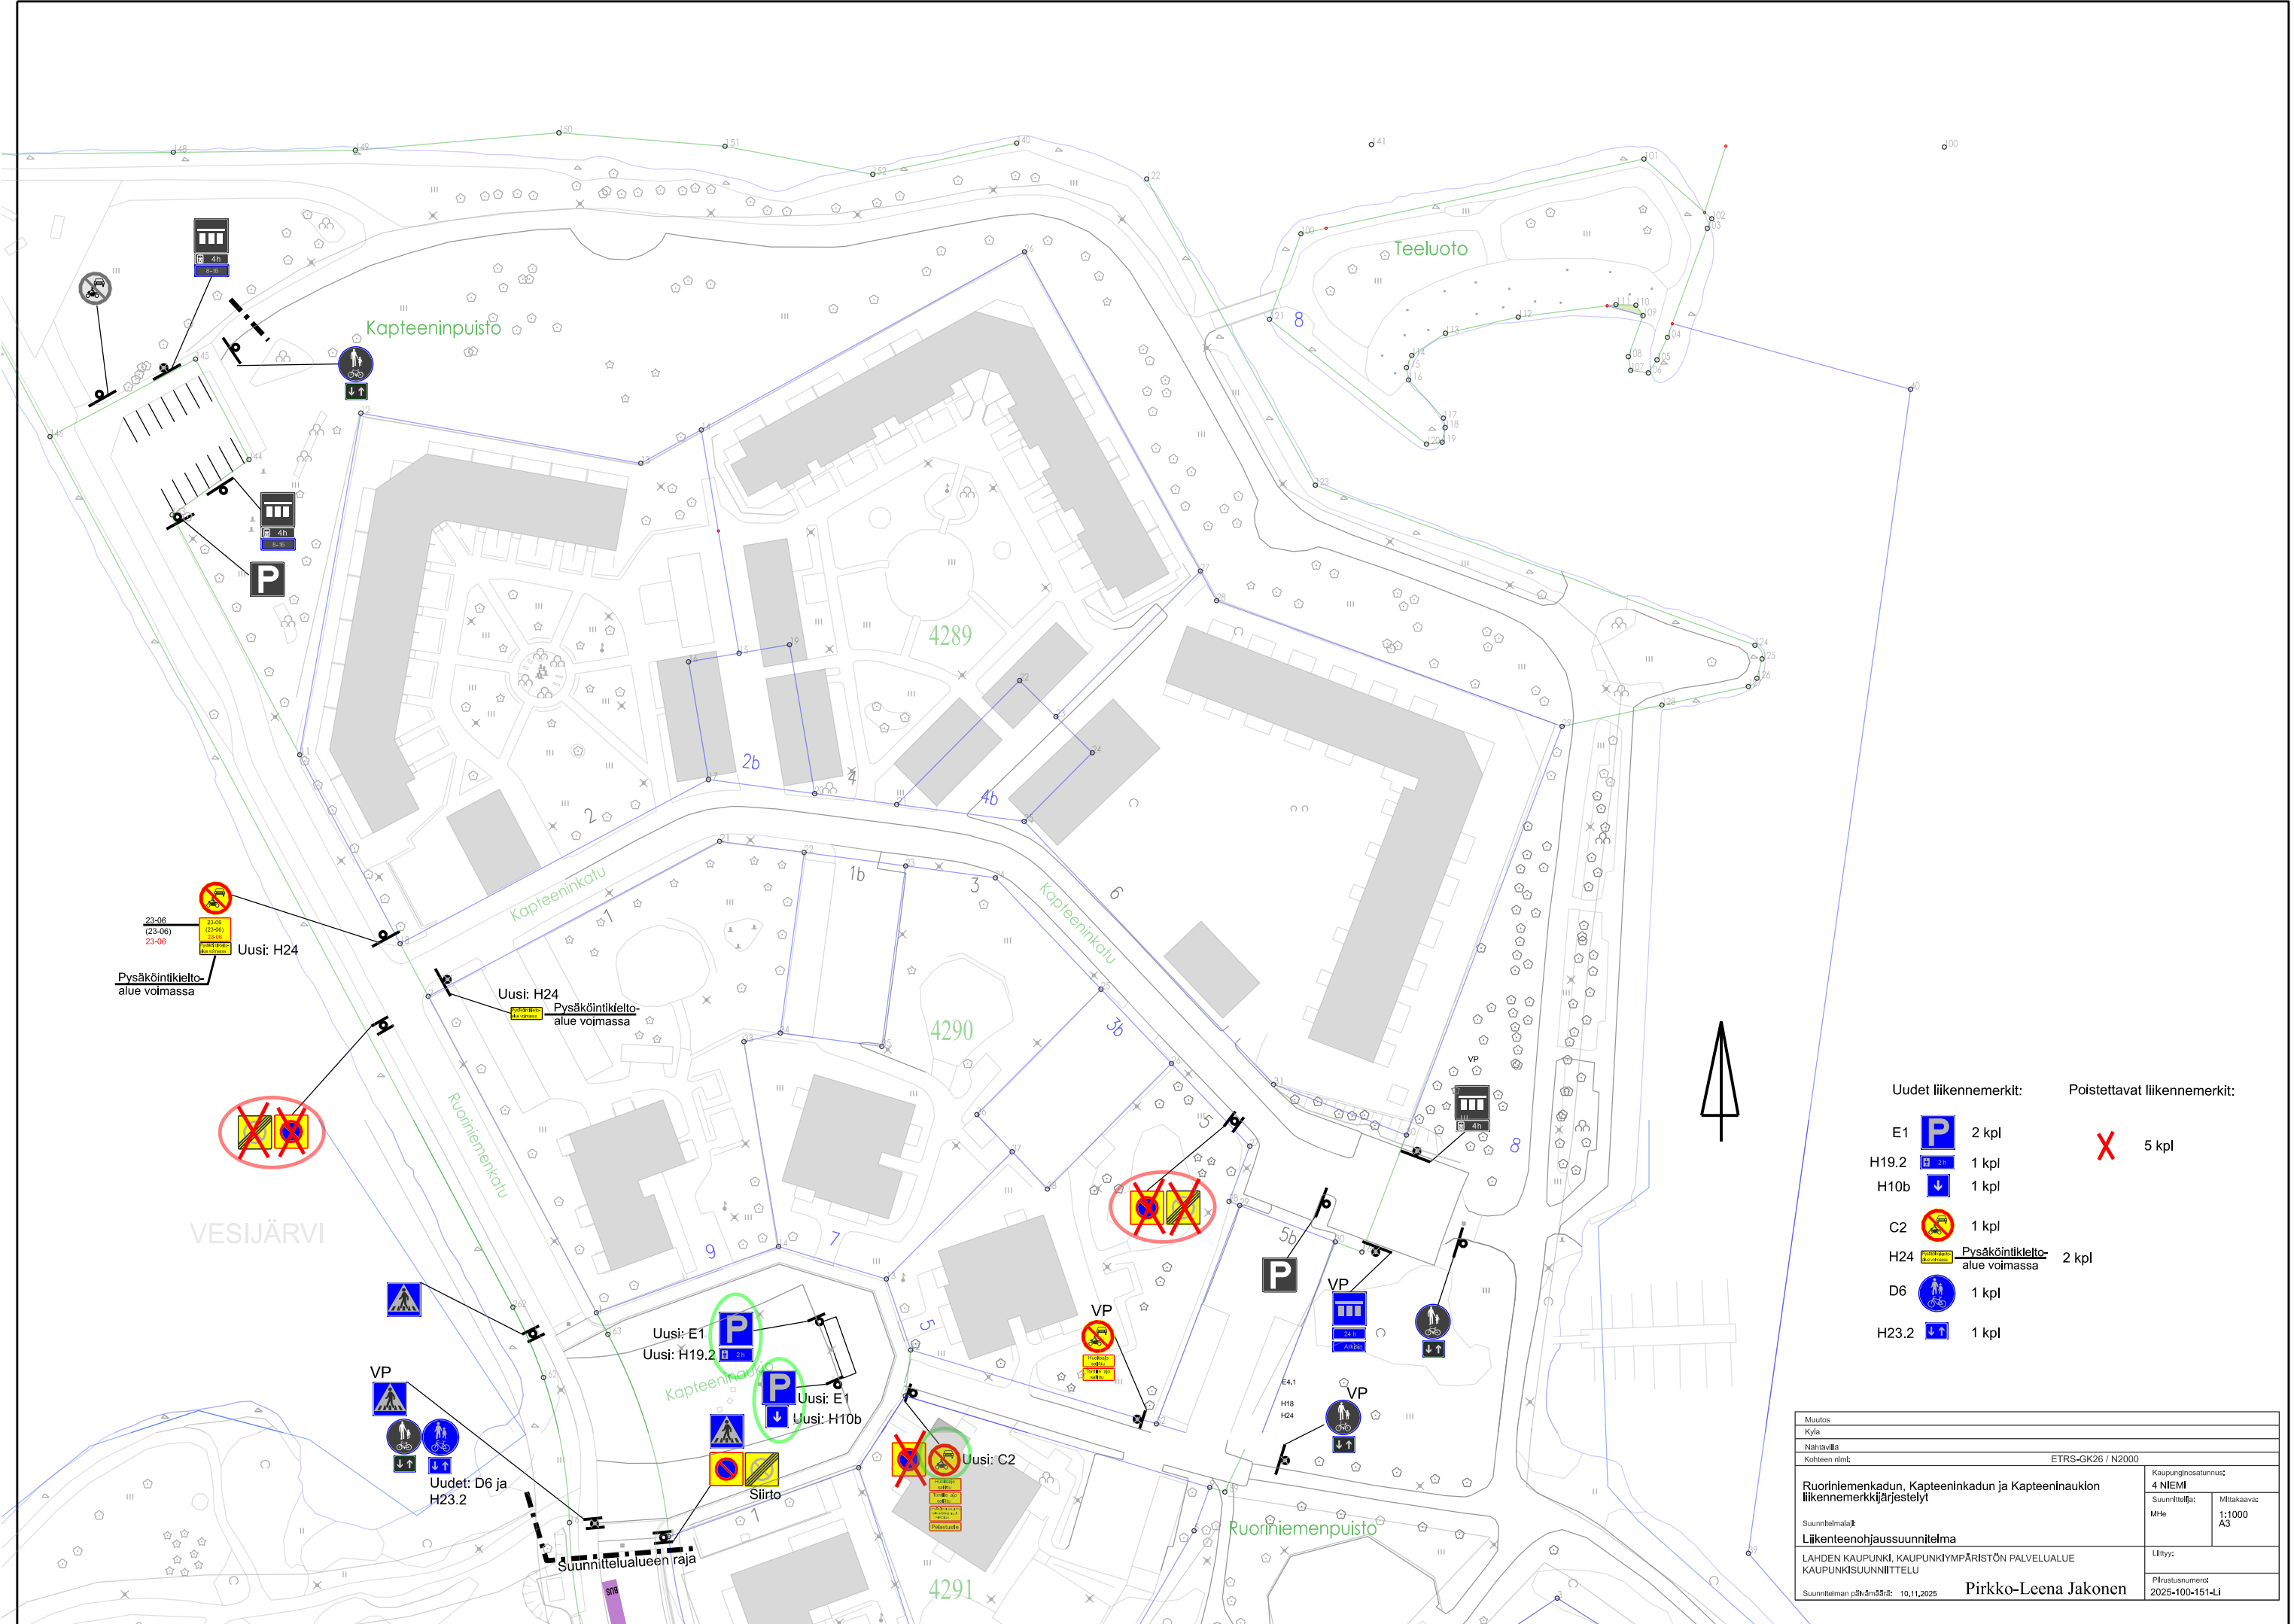

- Uudet liikennemerkit:

E1

2 kpl

H19.2

1 kpl

H10b

1 kpl

C2

1 kpl

H24

Pysäköintikielto-
alue voimassa

2 kpl

D6

1 kpl

H23.2

1 kpl
- Poistettavat liikennemerkit:

X

5 kpl

Muutos			
Kylä			
Nähtävillä			
Kohteen nimi:	ETRS-GK26 / N2000		
Ruoriniemenkadun, Kapteeninkadun ja Kapteeninaukion liikennemerkijärjestelyt		Kaupunginosatunnus:	4 NIEMI
Suunnittelijat:		Suunnittaja:	Mitie
Liikenteenohjaussuunnitelma		Mittakaava:	1:1000 A3
LAHDEN KAUPUNKI, KAUPUNKIYMPÄRISTÖN PALVELUALUE KAUPUNKISUUNNITTELU		Liitteet:	
Suunnitelman päättämispäivä: 10.11.2025		Piirustuksen numero:	2025-100-151-Li
Pirkko-Leena Jakonen			