


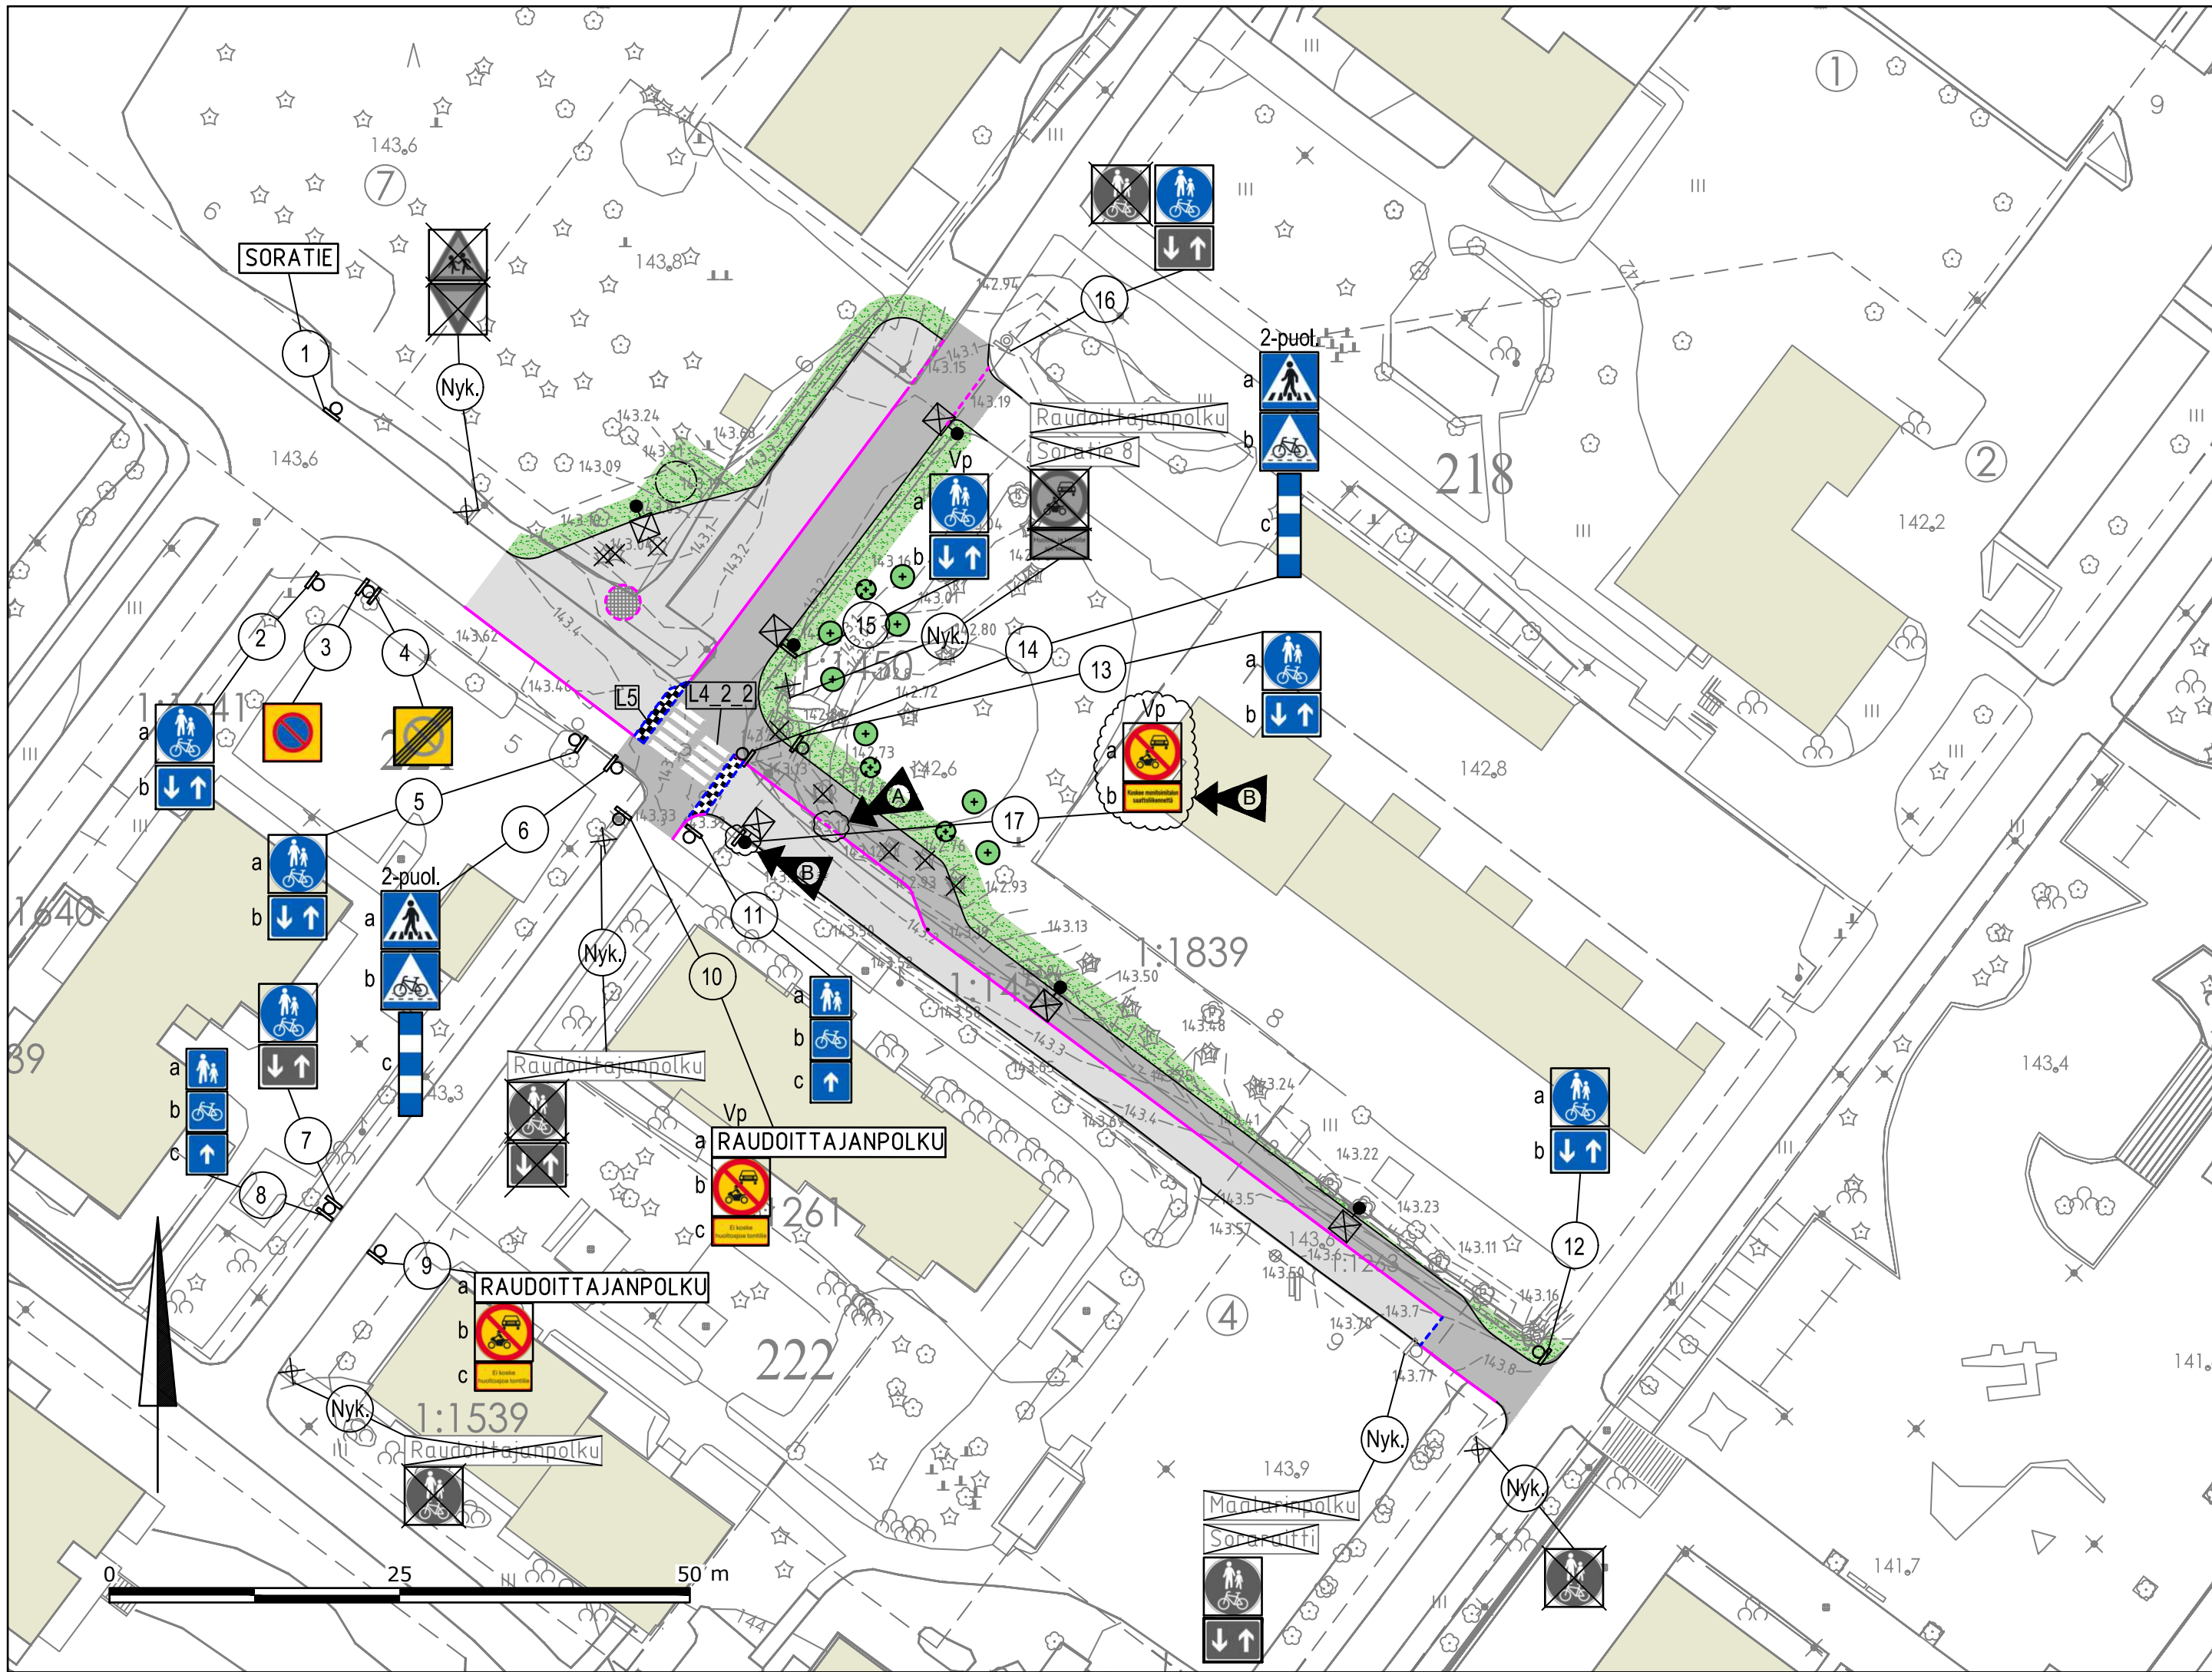

12

Uusi liikennemerkki ja jalusta



Nyk.

Poistettava liikennemerkki ja jalusta



Nyk.

Nykyinen liikennemerkki ja jalusta

TIEMERKINTÄTAULUKKO

Nro	Nimi	Pituus (m)	Väli (m)	Leveys (m)	Merkintätapa
L4_2_2	Pyörätien jatke ja suojatie	> 1,25	0,50	0.50	U
L5	Töyssy	0,10	0,10	0.10	P

Merkintätavat: P=pintamerkintä, U=upotettu merkintä



insinööritoimisto
LEPISTÖ

Vuorikatu 35 B, 15100 Lahti www.lepisto.eu

Pvm.

30.4.2026

Hyväksyjä

J. Lepistö

Suunnittelija

A. Luhio

Piirustuksen sisältö

Liikenteenohjaussuunnitelma

Liikenteenohjaussuunnitelma

Mittakaava

1:500

RevB Lisätty liikennemerkki 17 / A. Luhio 15.9.2026

RevA Päivitetty reunatuki ja lisätty kasviluettelo / U. Diiriye 1.6.2026

Nähtävillä / Kyla

Kohteen nimi:

Soratie välillä Timpurintie - Maalarinpolku
-liikennemerkkijärjestelyt

Suunnitelmalaji:

Liikenteenohjaussuunnitelma

LAHDEN KAUPUNKI, KAUPUNKIYMPÄRISTÖN PALVELUALUE
KAUPUNKITEKNIikka

Suunnitelman päivämäärä ja hyväksyjä: 30.4.2026

Mika Lastikka

ETRS-GK26 / N2000

Kaupunginosatunnus:

36 UUSIKYLÄ

Hyväksymispäivä:

Hyväksymispäivä:

