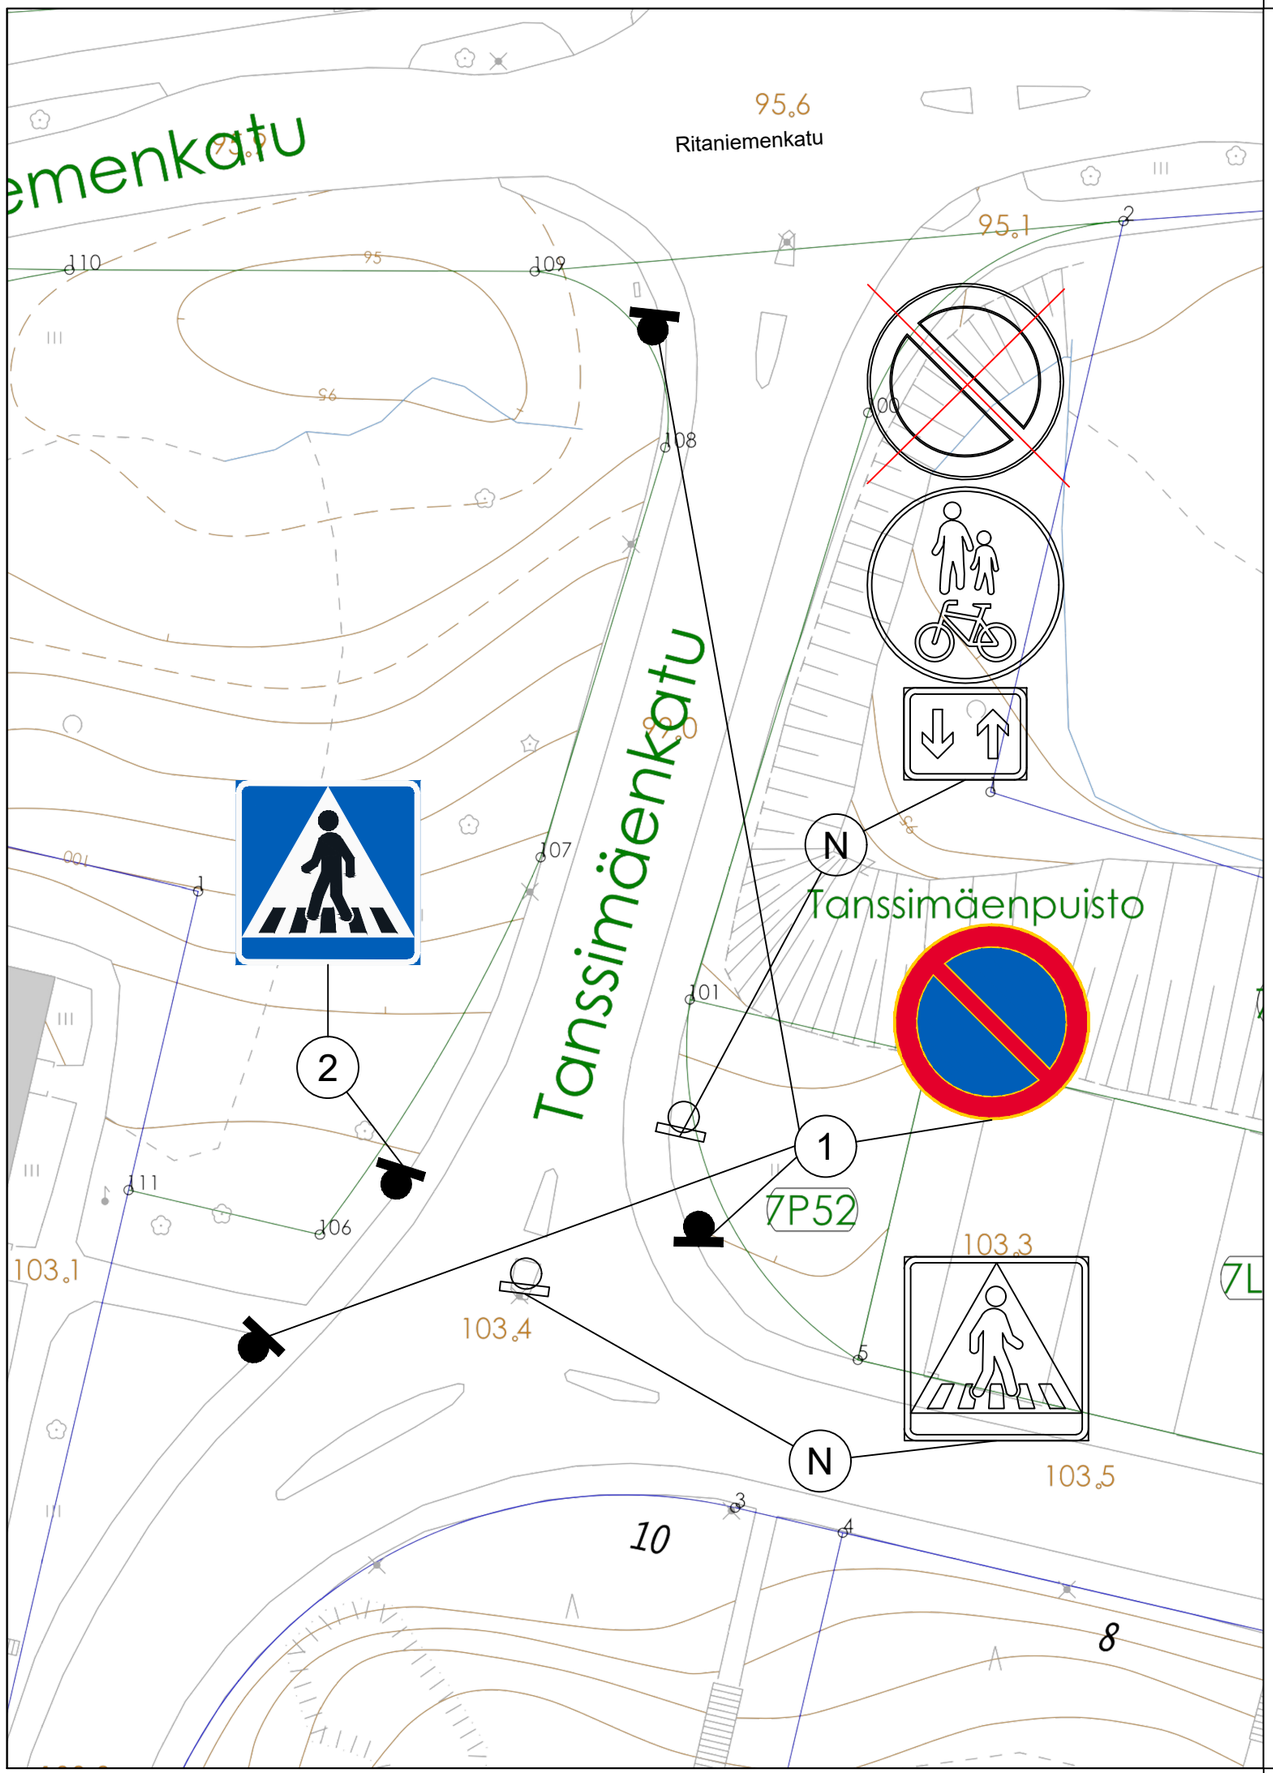


Nro	Symboli	Merkin nro.	Merkin koko	Kalvo	Määrä	Huomiot
1		C38	N	R1	3	
2		E1	N	R1	1	

-poistetaan rastitettu merkki.

Kohteen nimi:
Tanssimäenkatu länsi
-pysyvät pysäköintikiellot

Suunnitelmalaji:
Liikenteenohjaussuunnitelma

LAHDEN KAUPUNKI, KAUPUNKIYMPÄRISTÖN PALVELUALUE
KAUPUNKITEKNIIKKA

Suunnitelman päivämäärä: 9.10.2026 Pirkko–Leena Jakonen

Kaupunginosatunnus:
7 Mukkula

Hyväksymispäivä:
X

Suunnittelija:
Sari Markkula

Mittakaava:
1:500

Piirustusnumero:
2026-62-152-Li