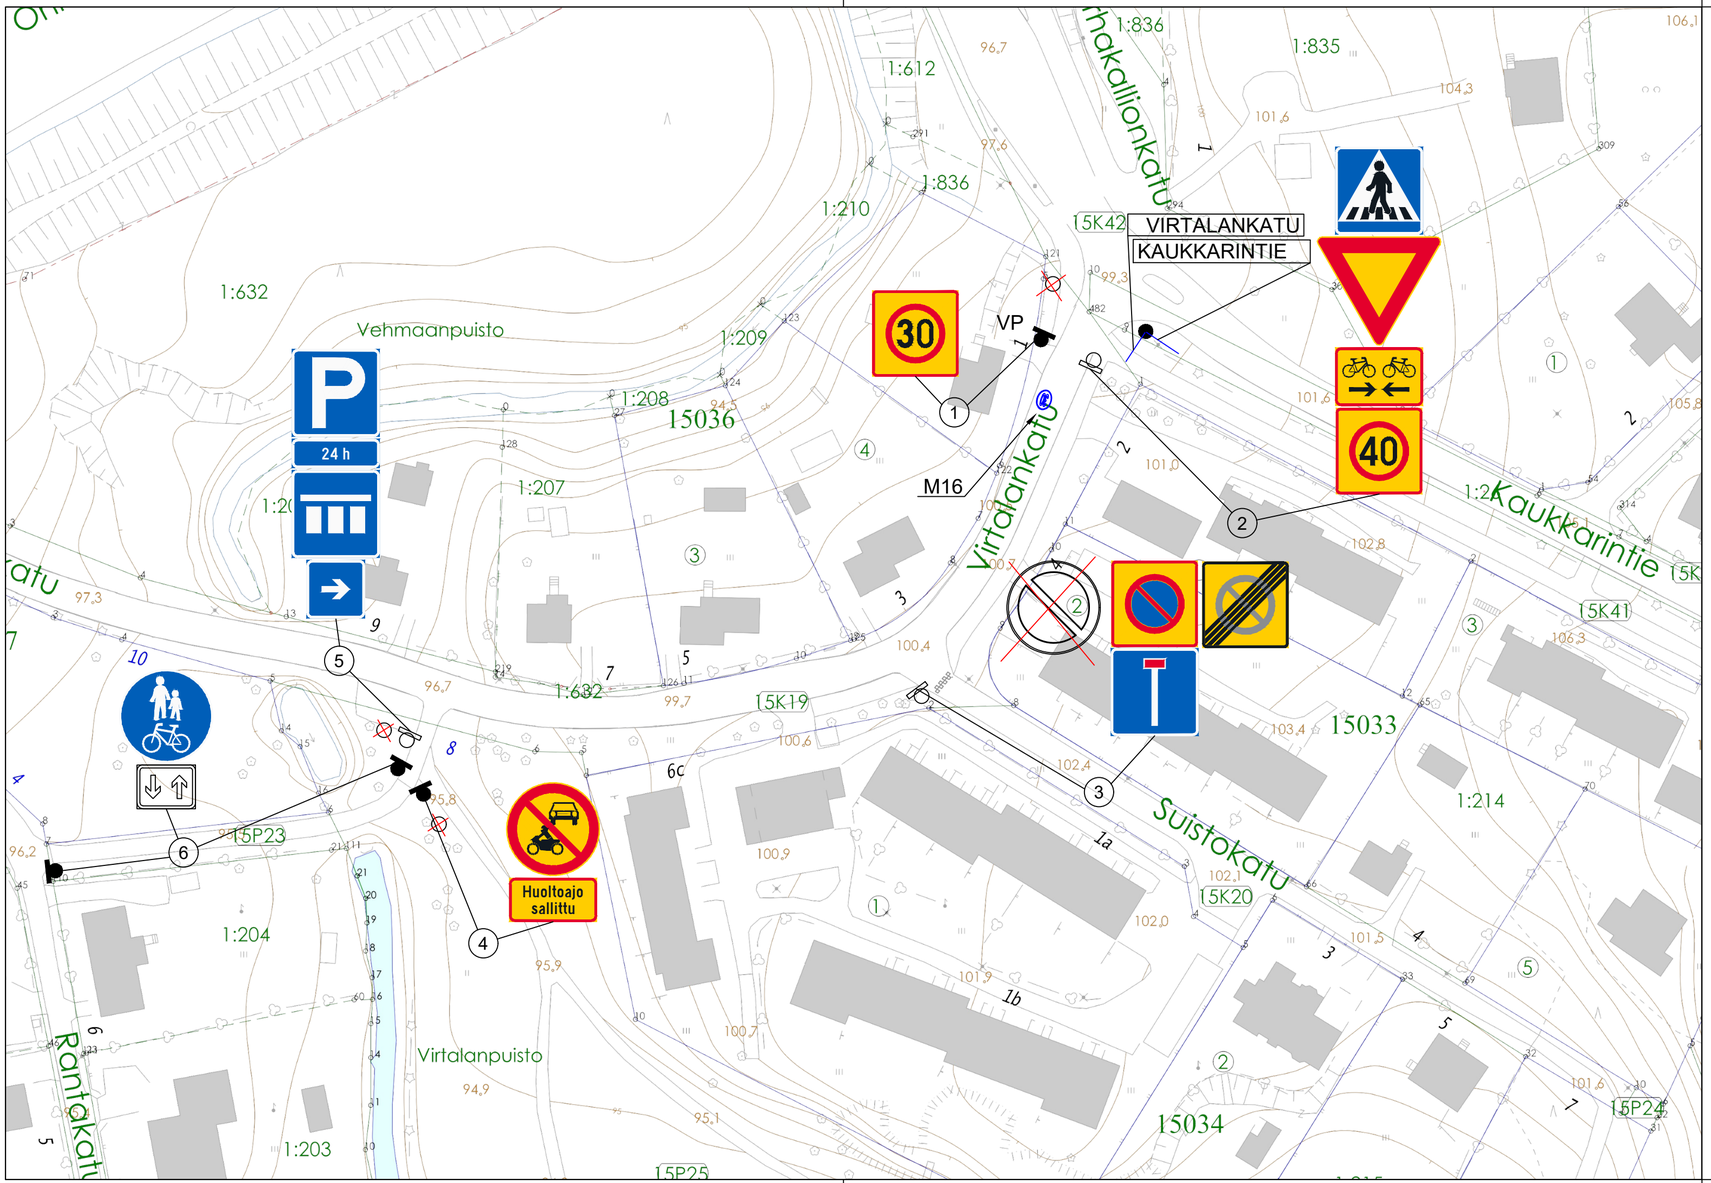


Nro	Symboli	Merkin nro.	Merkin koko	Kalvo	Määrä	Huomiot
1		C34_2	P	R2	1	valaisinpylväässä, L-pylväs
2		E1 B5 H23.1 C34	N N N P	R2 R2 R2 R2	1 1 1 1	
3		C39 F24.1	P N	R1 R1	1 1	
4		C2 H25	N N	R1 R1	1 1	
5		E2 H18 E4.1_6 H10b	N N N N	R1 R1 R1 R1	1 1 1 1	
6		D6 H23.2	N N	R1 R1	2 -	

-tiemerkintä M16 (nopeusrajoitus 30 km/h)
-katunimikilvet VIRTALANKATU ja KAUKKARINTIE
-poistetaan rastitetut

Kohteen nimi:
Virtalankatu välillä Kaukkarintie - Virtalanpuisto
Suistokatu
-pysyvä pysäköintikielto ja pysäköintipaikan aikarajoitus

Suunnitelmalaji:
Liikenteenohjaussuunnitelma

LAHDEN KAUPUNKI, KAUPUNKIYMPÄRISTÖN PALVELUALUE
KAUPUNKITEKNIIKKA

Suunnitelman päivämäärä: 9.10.2026 Pirkko–Leena Jakonen

Kaupunginosatunnus:
15 Myllypohja

Hyväksymispäivä:
X

Suunnittelija:
Sari Markkula

Mittakaava:
1:1000

Piirustusnumero:
2026-62-155-Li