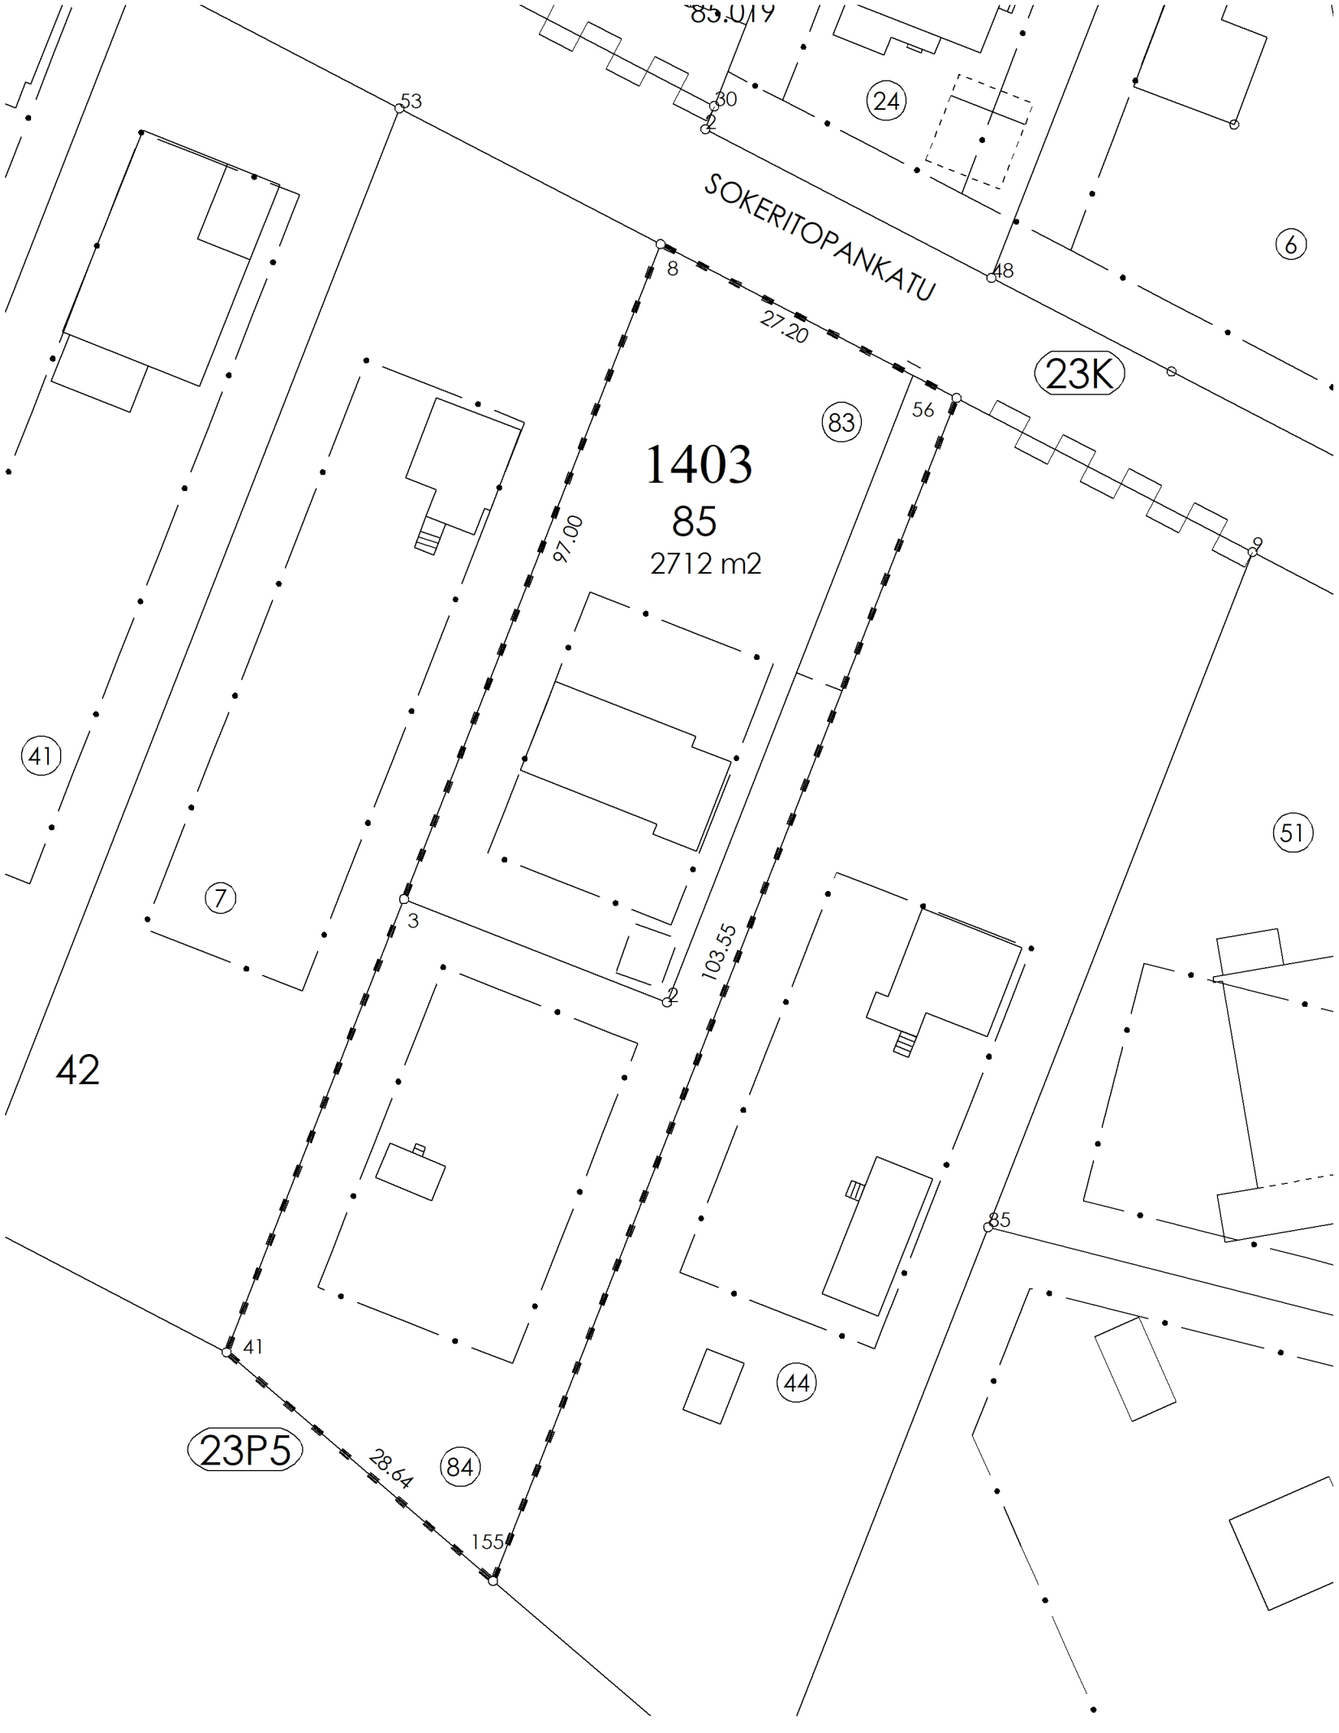


KOORDINAATTILUETTELO

N:O	X	Y
8	6760324.753	26481934.474
41	6760234.437	26481899.090
56	6760312.208	26481958.607
155	6760215.790	26481920.832

MUODOSTUMINEN

TONTTI	P-ALA	OSAP-ALA	KIINTEISTÖTUNNUS	KIINTEISTÖN NIMI
398-23-1403-85	2712	1293	398-23-1403-83	
		1419	398-23-1403-84	

Tonttijaon muutos	TJNRO 398M-26-99
ASEMAKAAVA 398 A-2670	MITTAKAAVA 1:500
VAHVISTETTU 23.08.2016	KAUP.OSA 23 NIKKILÄ
EDELLINEN TONTTIJAKO 398 M-16-84	TONTIT 398-23-1403-85
HYVÄKSYTTY 23.08.2016	
POHJAKARTAN HYVÄKSYI JA TONTTIJAON LAATI	MUUTT.TONTIT 398-23-1403-83,84
16.10.2026	TJ-KARTTA 398 M-26-99
Maanmittausinsinööri Eija Eskelinen	LASKI EE / PIIRSI OH / Lahti